




옥탑층

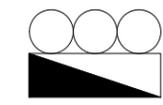



5층




4층

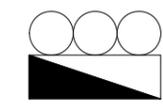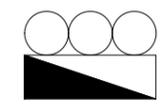



3층

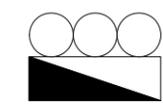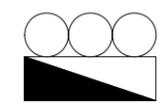



2층

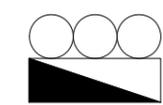

1층

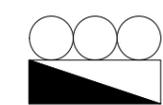
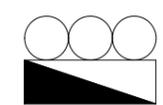


지하1층

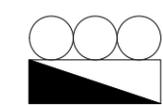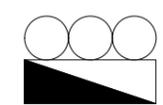

지하2층

소화전

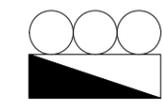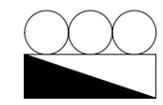


DRAWING TITLE
극제관

APPROVAL DATE	APPROVED	
PROJECT NO.	CHECKED 2	
ENGINEER	CHECKED 1	
SCALE	DATE	
DRAWING NO.	SHEET NO.	REV.



부천대학 분원
신축공사

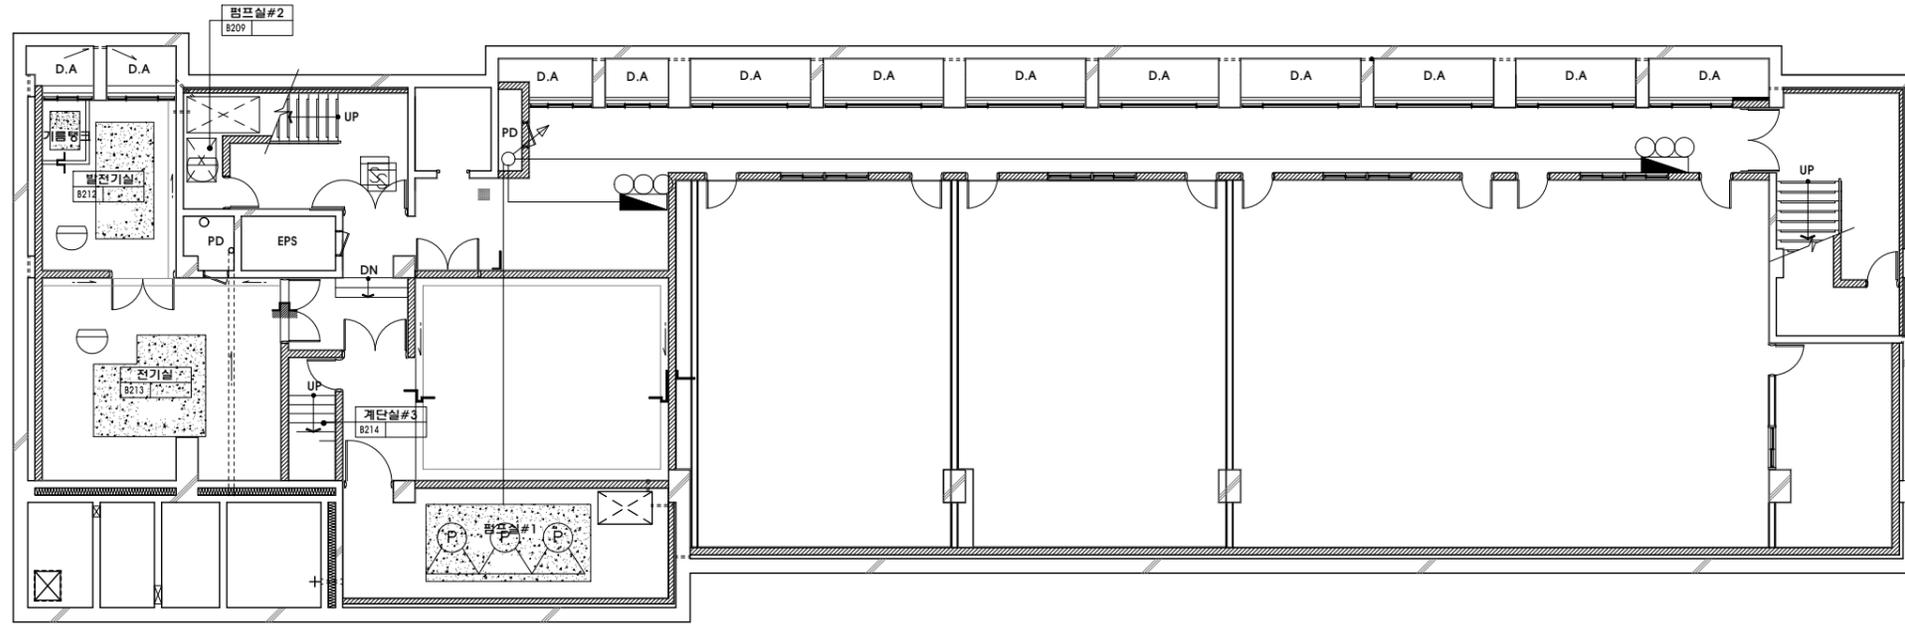

평생교육관 지하 2층

설계명
PROJECT TITLE

설계번호
PROJECT NO.

특기사항
NOTES

- 1. SL: 바닥구조선
- 2. FL: 층고선
- 3. FFL: 바닥마감선
- 4. (P): 감동방화문

변경
REVISION

제도
DRAWN BY

검토
CHECKED BY

설계
DESIGNED BY

승인
APPROVED BY

도면명
NAME OF DRAWING

지하2층 평면도

축척
SCALE

A1:1/100
A3:1/200

날짜
DATE

2006.10

도면번호
DRAWING NO.

A - 205

장번호
SHEET NO.



주식
회사
야긴건축사사무소

YAGINARCHITECTS&ENGINEERS

서울특별시 강남구 역삼동 811-4

TEL : 02-539-7900

FAX : 02-562-1771



부천대학 분원
신축공사

상계번호
PROJECT NO.

특기사항
NOTES

- 1.SL: 바닥구조선
- 2.FL: 층고선
- 3.FFL: 바닥마감선
- 4.Ⓜ: 감통방화문

변경
REVISION

제 도
DRAWN BY
검 토
CHECKED BY
설 계
DESIGNED BY
승 인
APPROVED BY

도면명
NAME OF DRAWING
지하1층 평면도


축척
SCALE A1:1/100 날짜
A3:1/200 DATE 2006.10

도면번호
DRAWING NO.
A - 206

상계번호
SHEET NO.



주식
회사
야긴건축사사무소
YAGIN ARCHITECTS&ENGINEERS
서울특별시 강남구 역삼동 811-4
TEL : 02-539-7900
FAX : 02-562-1771

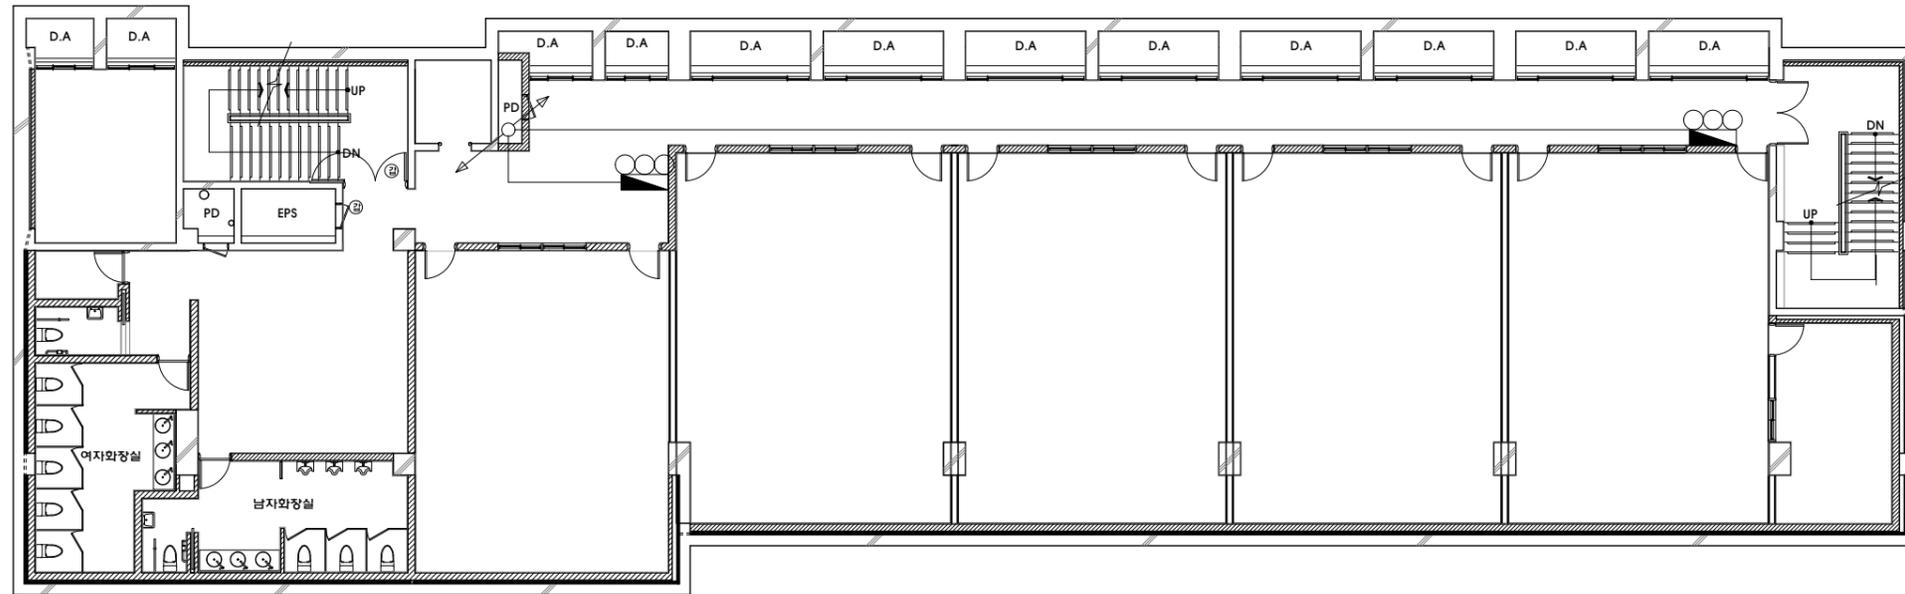

평생교육관 지하 1층



설계명
PROJECT TITLE


부천대학 분원
신축공사

설계번호
PROJECT NO.

특기사항
NOTES

- 1. SL: 바닥구조선
- 2. FL: 층고선
- 3. FFL: 바닥마감선
- 4. (Ⓜ): 갑종방화문
- 5. (◇): 경향간막이

변경
REVISION

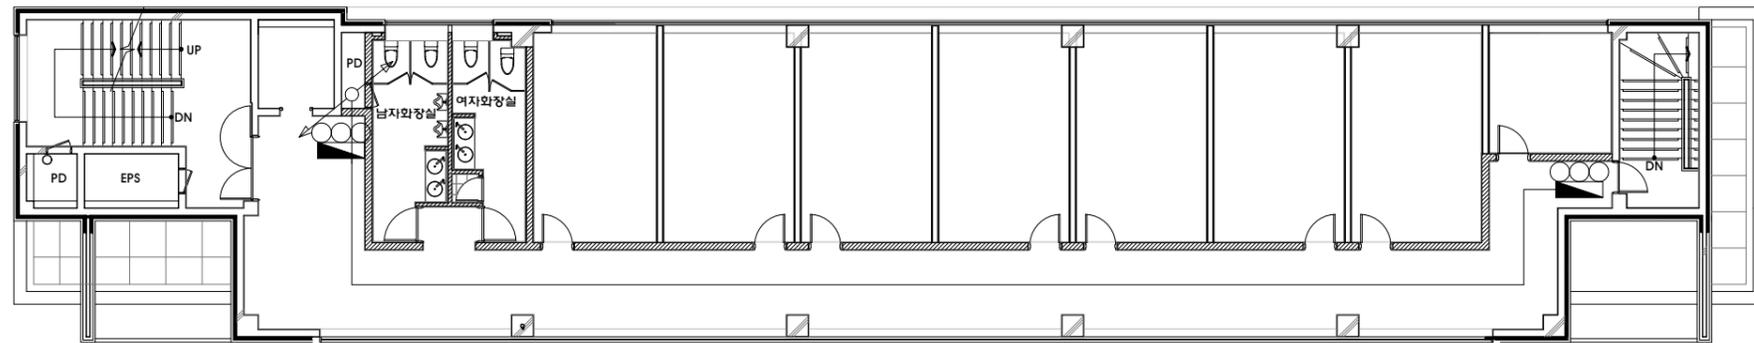

평생교육관 지상 5층

제도
DRAWN BY
검토
CHECKED BY
설계
DESIGNED BY
승인
APPROVED BY

도면명
NAME OF DRAWING
5층 평면도

축척
SCALE A1:1/100 날짜
A3:1/200 DATE 2006.10

도면번호
DRAWING NO.
A - 211

시트번호
SHEET NO.



주식
회사
야긴건축사사무소
YAGI ARCHITECTS & ENGINEERS
서울특별시 강남구 역삼동 811-4
TEL : 02-539-7900
FAX : 02-562-1771