



note

- 마감
- 기존
- 신규
- 건축표기

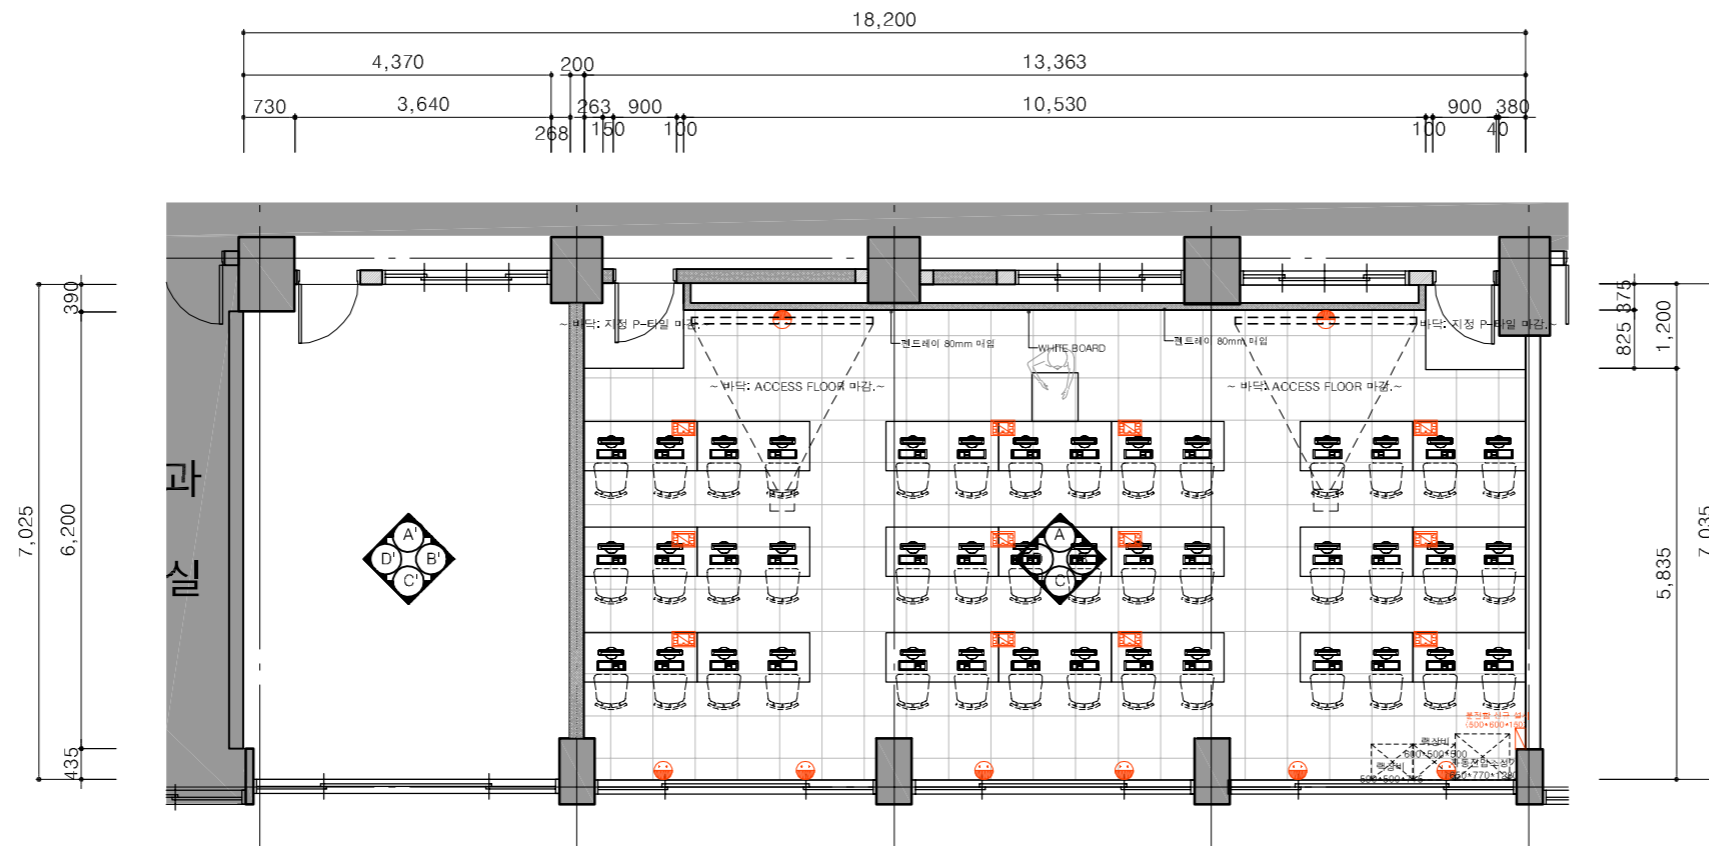

1 꿈집 지상 3층 세무회계과 B0304 컴퓨터실, B0304-1 일반강의실 확대 평면도

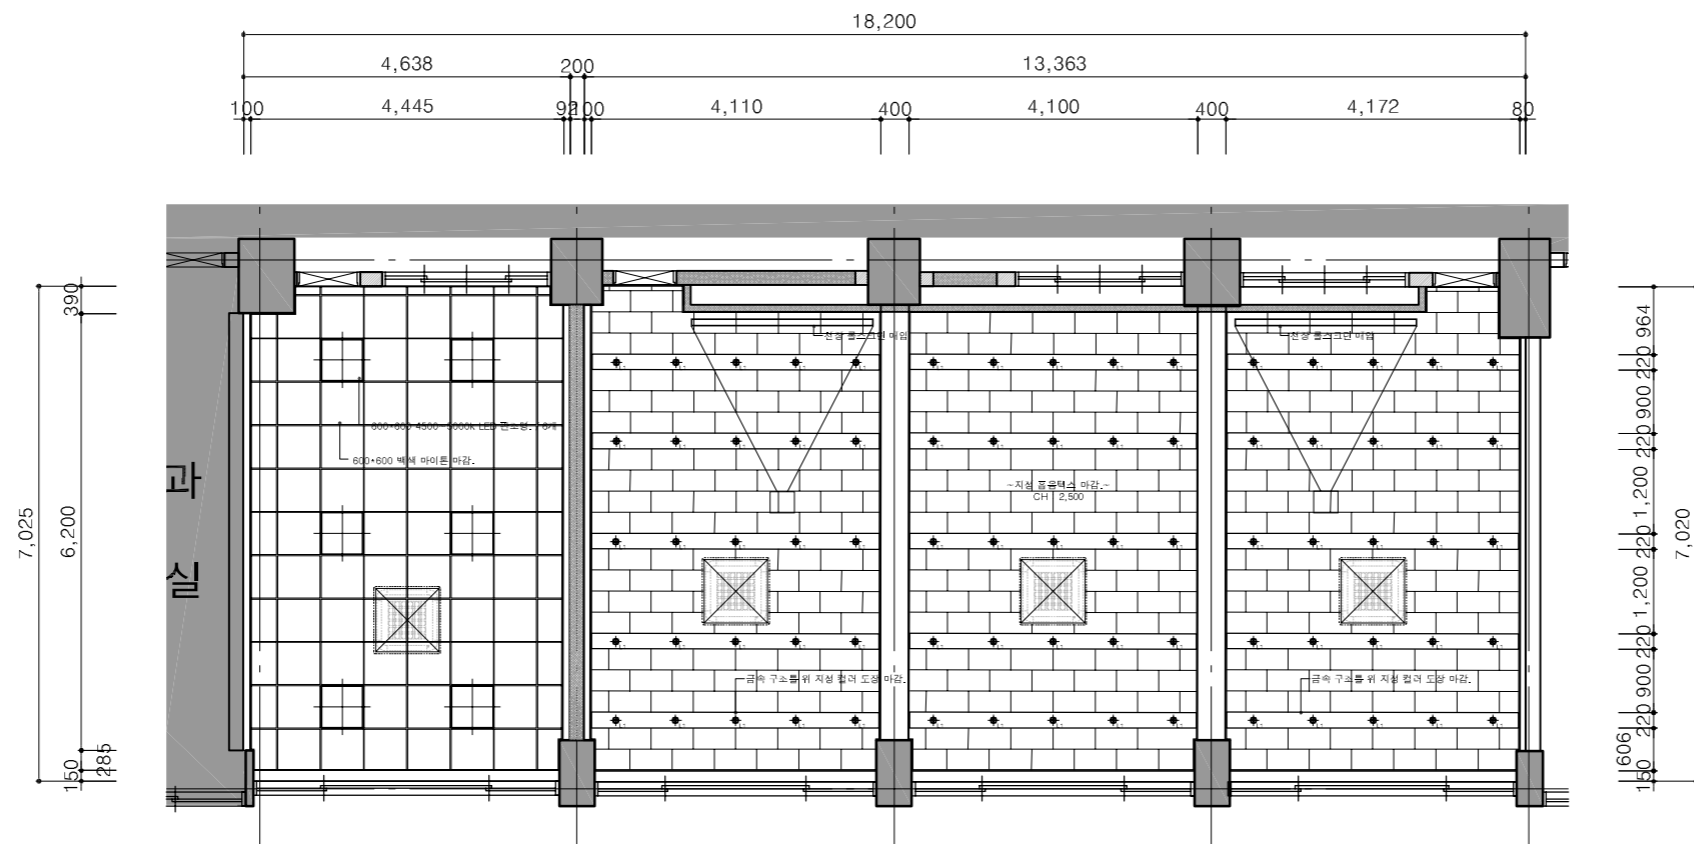

2 꿈집 지상 3층 세무회계과 B0304 컴퓨터실, B0304-1 일반강의실 확대 천장도

SCALE: 1/100

rev.	revision description	date
△		
△		
△		
△		
△		
△		
△		
△		
△		
△		

drawn by

designed by

approved by

project title

부천대학교 꿈집  
환경공사

drawing title

3F  
B0304 컴퓨터실


scale

A3:1/100


2020. 01

I-101

입면 현장 치수 실측 후 제작

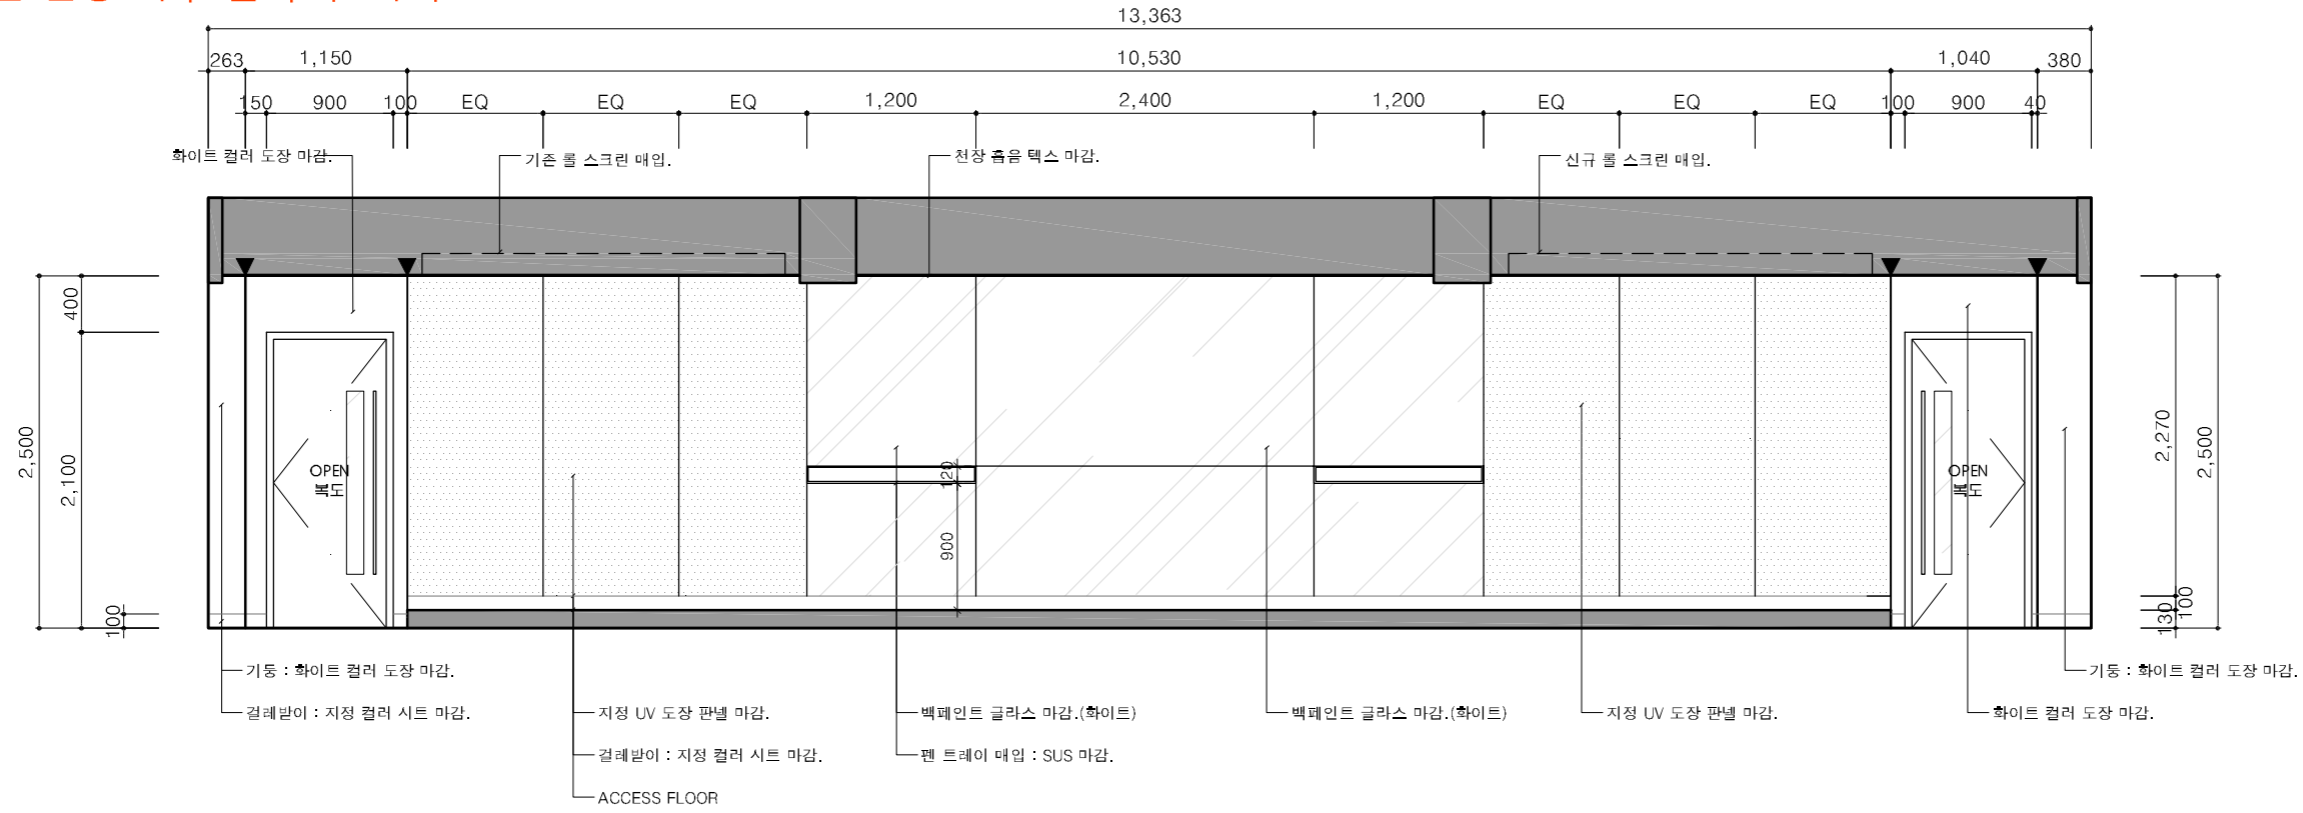

1 3F 세무회계과 B0304 컴퓨터실 ELEVATION A

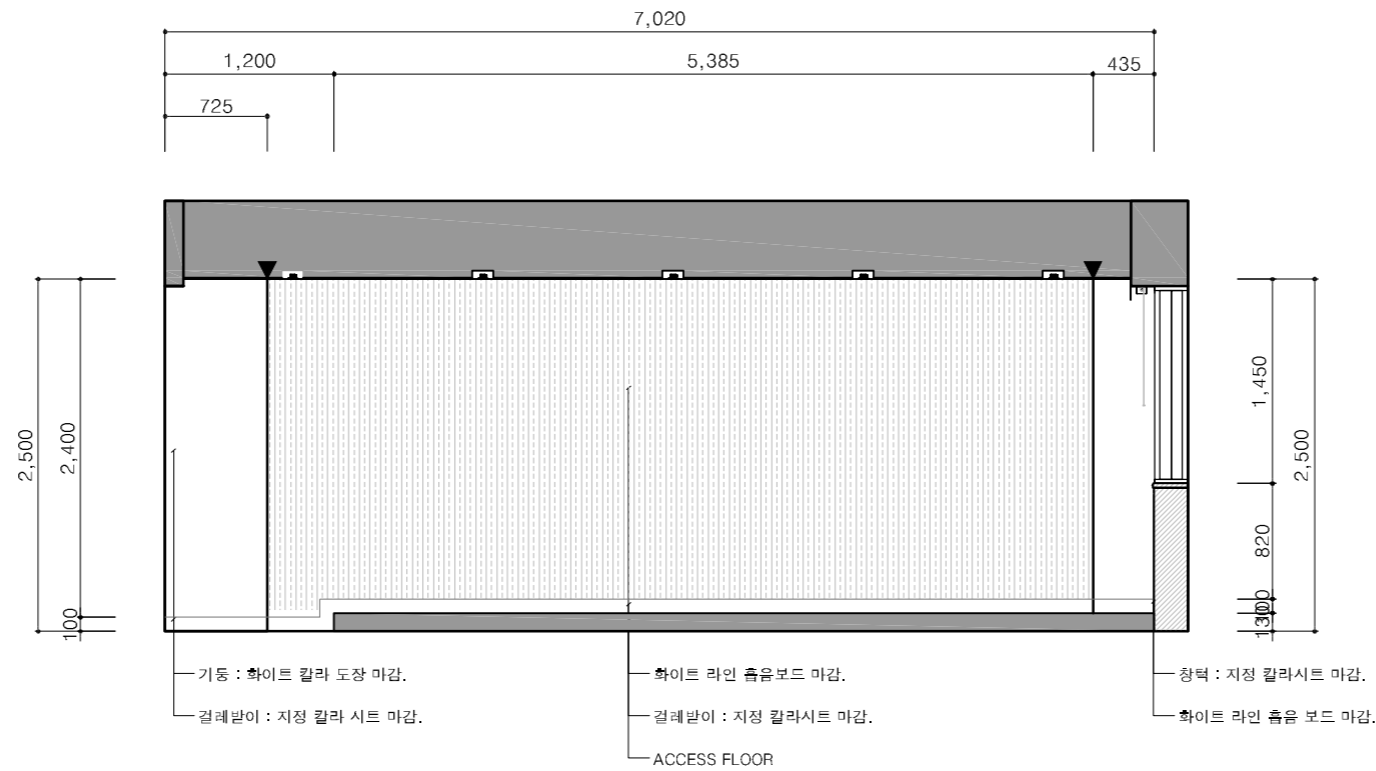

2 3F 세무회계과 B0304 컴퓨터실 ELEVATION B

SCALE: 1/50

**GEEK ID**

| 주 | 지크아이디

INTERIOR DESIGN & ARCHITECTURE  
ENGINEER GROUP.

서울시 강동구 강동대로 143-48  
서면빌딩 3층  
3F, Gangdong-daero 143-48,  
Gangdong-gu, Seoul, Korea  
Tel: 02 421 5600, Fax: 02 421 5656

key plan

note

- 마감
- 기존
- 신규
- 건축표기

기존 감의실 가구 실측 자료		
종명	규격*수량	비고
책장비 1	620*530*H920*1EA	
책장비 2	570*530*H400*1EA	

rev.	revision description	date
△		
△		
△		
△		
△		
△		
△		
△		
△		
△		

drawn by

designed by

approved by

project title

부천대학교 꿈집  
환경공사

drawing title

3F 세무회계과  
어학실습실


scale

A3:1/50

2020. 01

I-101

입면 현장 치수 실측 후 제작

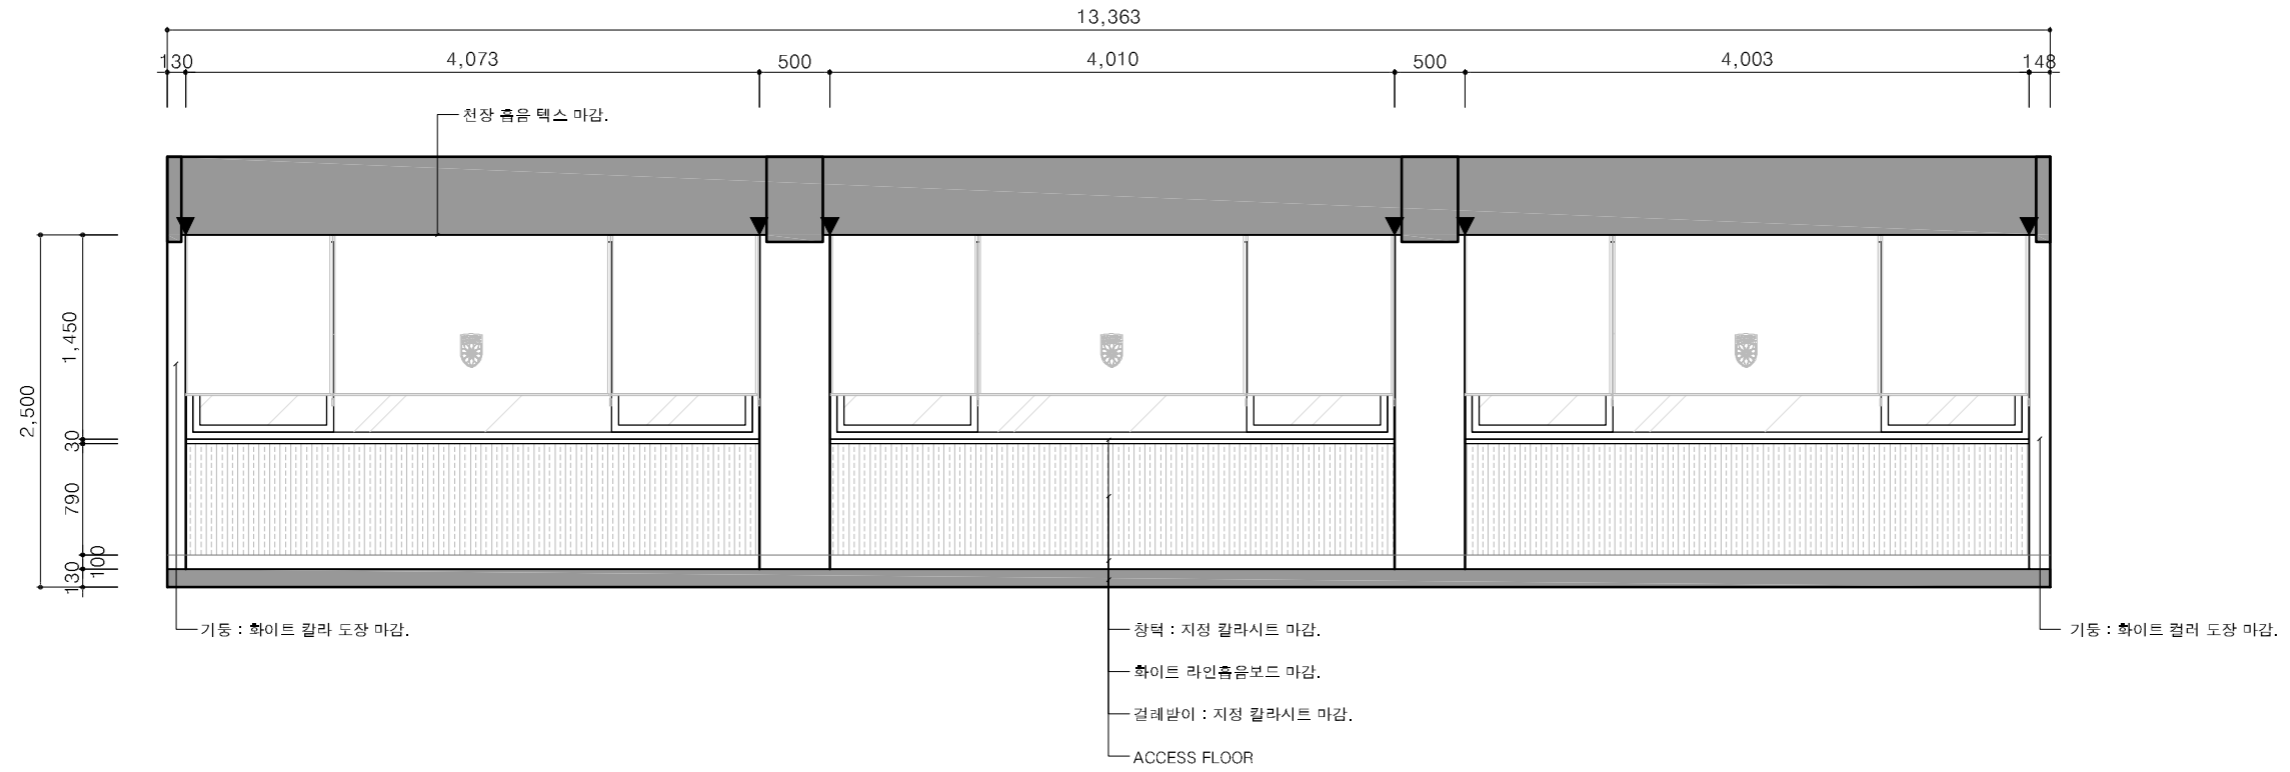

**GEEK ID**

| 주 | 지크아이디  
INTERIOR DESIGN & ARCHITECTURE  
ENGINEER GROUP.


서울시 강동구 강동대로 143-48  
서면빌딩 3층  
3F, Gangdong-daero 143-48,  
Gangdong-gu, Seoul, Korea  
Tel: 02 421 5600, Fax: 02 421 5656

key plan

note

- 마감
- 기존
- 신규
- 건축표기

3 3F 세무회계과 B0304 컴퓨터실 ELEVATION C

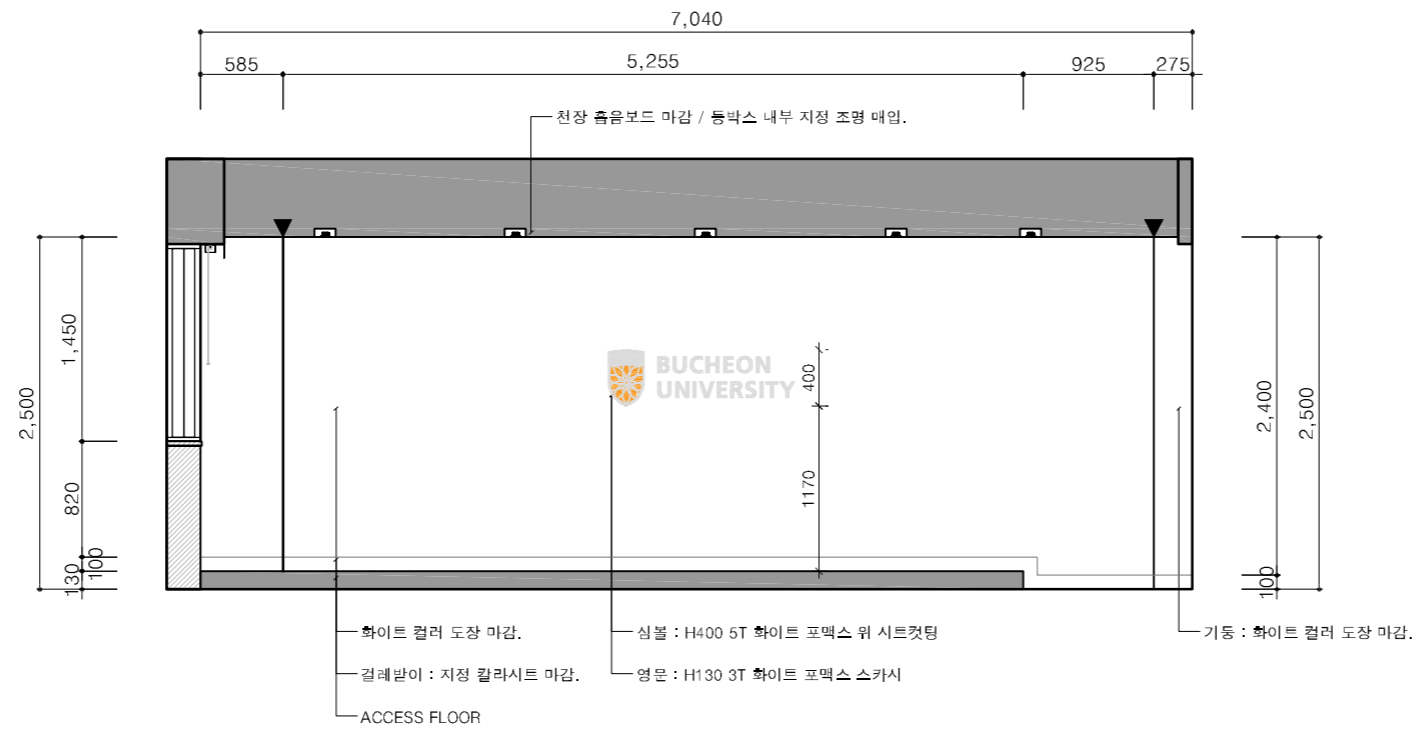

rev.	revision description	date
△		
△		
△		
△		
△		
△		
△		
△		
△		
△		
△		

drawn by

designed by

approved by

project title

부천대학교 꿈집  
환경공사

drawing title

3F 세무회계과  
어학실습실

scale

A3:1/50

2020. 01

I-101

4 3F 세무회계과 B0304 컴퓨터실 ELEVATION D

SCALE: 1/50

입면 현장 치수 실측 후 제작


**GEEK ID**

| 주 | 지크아이디

INTERIOR DESIGN & ARCHITECTURE  
ENGINEER GROUP.

서울시 강동구 강동대로 143-48  
서원빌딩 3층  
3F, Gangdong-daero 143-48,  
Gangdong-gu, Seoul, Korea  
Tel: 02 421 5600, Fax: 02 421 5656

key plan

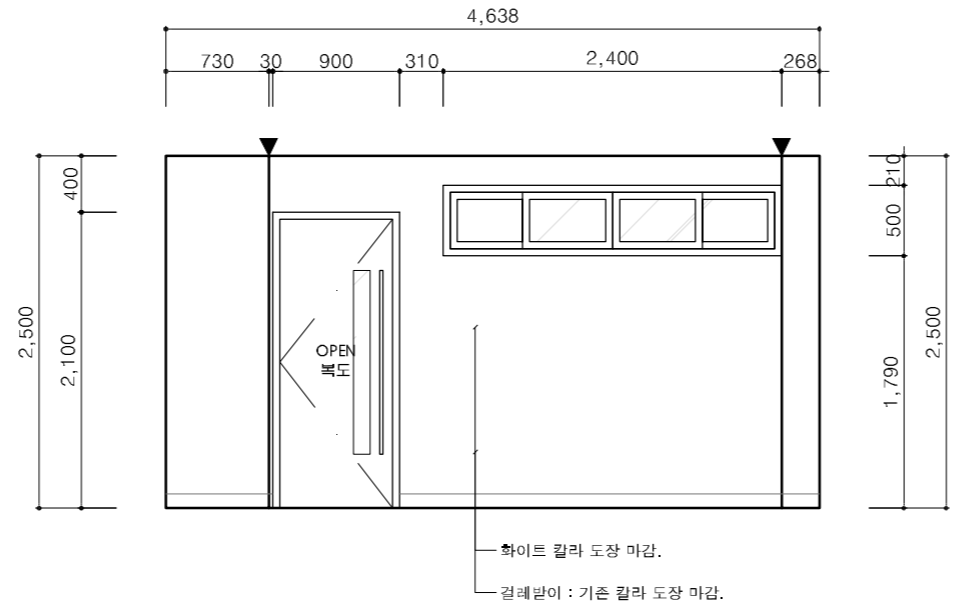


note

- 마감
- 기존
- 신규
- 건축표기

기존 강의실 가구 실측 자료		
종명	규격*수량	비고
책장비 1	620*530*H920*1EA	
책장비 2	570*530*H400*1EA	

1 | 3F 세무회계과 B0304-1 일반강의실 ELEVATION A'

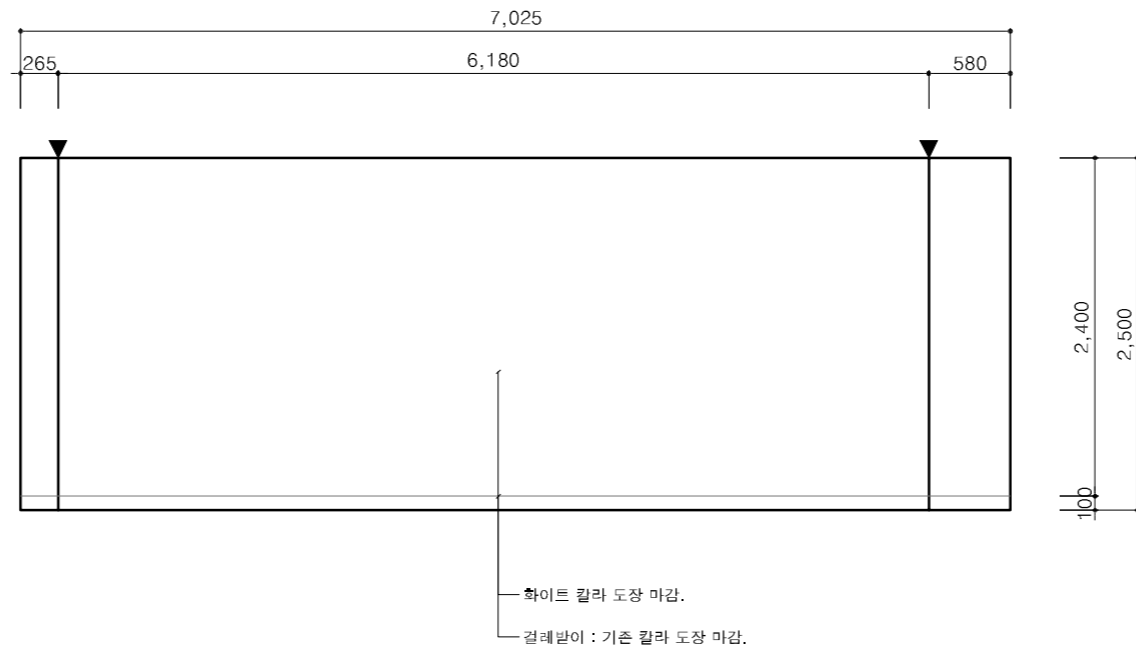

rev.	revision description	date
△		
△		
△		
△		
△		
△		
△		
△		
△		
△		

drawn by

designed by

approved by

project title

부천대학교 꿈집  
환경공사

drawing title

3F 세무회계과  
어학실습실

scale

A3:1/50


2020. 01

I-101

2 | 3F 세무회계과 B0304-1 일반강의실 ELEVATION B'

SCALE: 1/50

입면 현장 치수 실측 후 제작

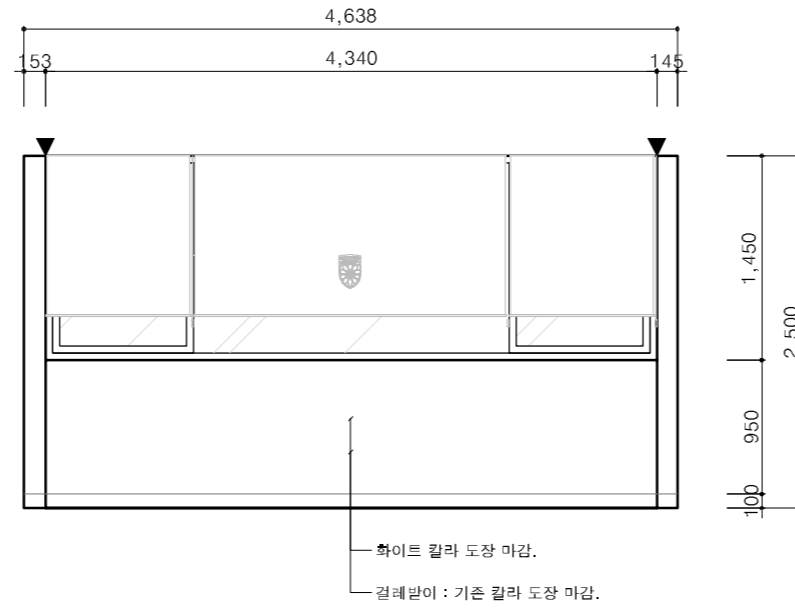

**GEEK ID**

| 주 | 지크아이디  
INTERIOR DESIGN & ARCHITECTURE  
ENGINEER GROUP.


서울시 강동구 강동대로 143-48  
서원빌딩 3층  
3F, Gangdong-daero 143-48,  
Gangdong-gu, Seoul, Korea  
Tel: 02 421 5600, Fax: 02 421 5656

key plan

note

- 마감
- 기존
- 신규
- 건축표기

3 3F 세무회계과 B0304-1 일반강의실 ELEVATION C'

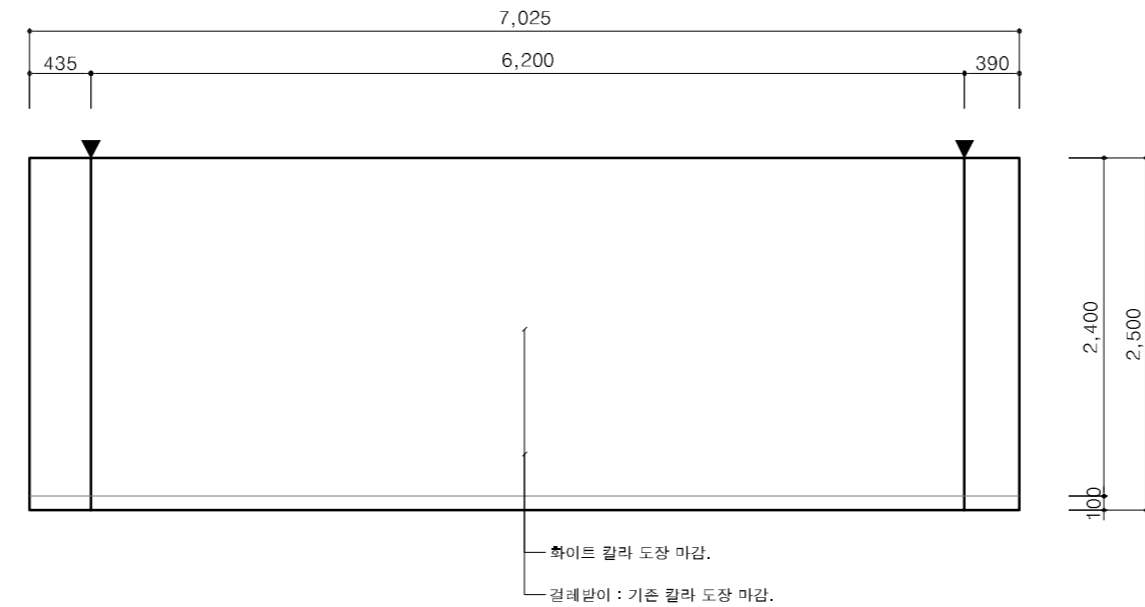

rev.	revision description	date
△		
△		
△		
△		
△		
△		
△		
△		
△		
△		
△		
△		

drawn by

designed by

approved by

project title  
부천대학교 꿈집  
환경공사

drawing title  
3F 세무회계과  
어학실습실

scale  
A3:1/50

2020. 01

I-101

4 3F 세무회계과 B0304-1 일반강의실 ELEVATION D'

SCALE: 1/50