


참고 도면

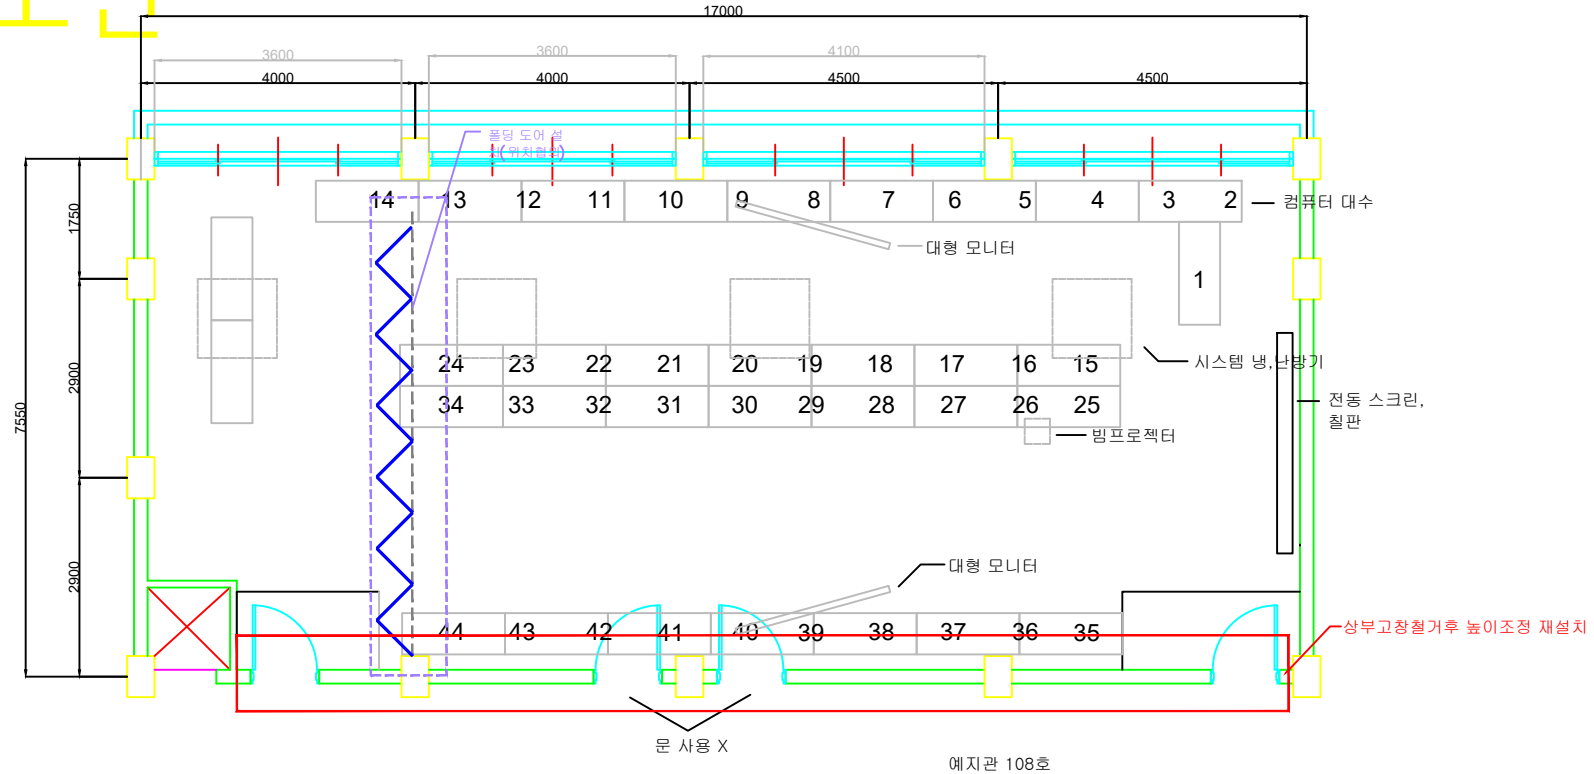

건축과 CAD실

SC : 1/50

■공사내용■

<바닥>

1. 악세스 플로어 철거 -> P-TILE

<천정>

1. 텍스재사용

<벽>

1. 복도도어 2개 및 상부고창 및 방법창철거
2. 내부경량단면벽체설치
3. 상부고창 H: 2100 까지 올려서 후레임 설치
4. 도어 위 고정창 및 환풍기 설치
5. 폴딩도어 설치 (위치협의) CH: 2750
6. 전면 화이트보드 칠판월 설치
7. 후면 수납장 설치 (8자)
8. 내부흡음타공판 및 장식판월 설치

<전기통신>

1. 천장 등재사용
2. 벽면으로 전기통신배선 (컴퓨터 강의실 기준)
3. 중앙 전기통신은 바닥 천공 지하층 천장에서 연결
4. 천장 스피커 4개 설치
5. 전자칠판 설치용 전기통신배선

* 창가 블라인드 재사용

* 내부 자재 반출 이동 재설치

PROJECT



부산대학교

NAME OF DRAWING

부산대학교
사맞춤

NOTE

DATE ▲ REVISIONS ▲ NO

DESIGNED BY

CHECKED BY

APPROVED BY

CONSULTANTS

SCALE 1/80

DATE 2020.04

DWG. NO 48

SHEET NO 1-48

1

예지관 108호 건축과 전산실 평면도