


부천대학교 사맞춤 공사
(공학관 및 한길관, 꿈집)

1. 공학관 건축과 (408호,409호)

NOTE

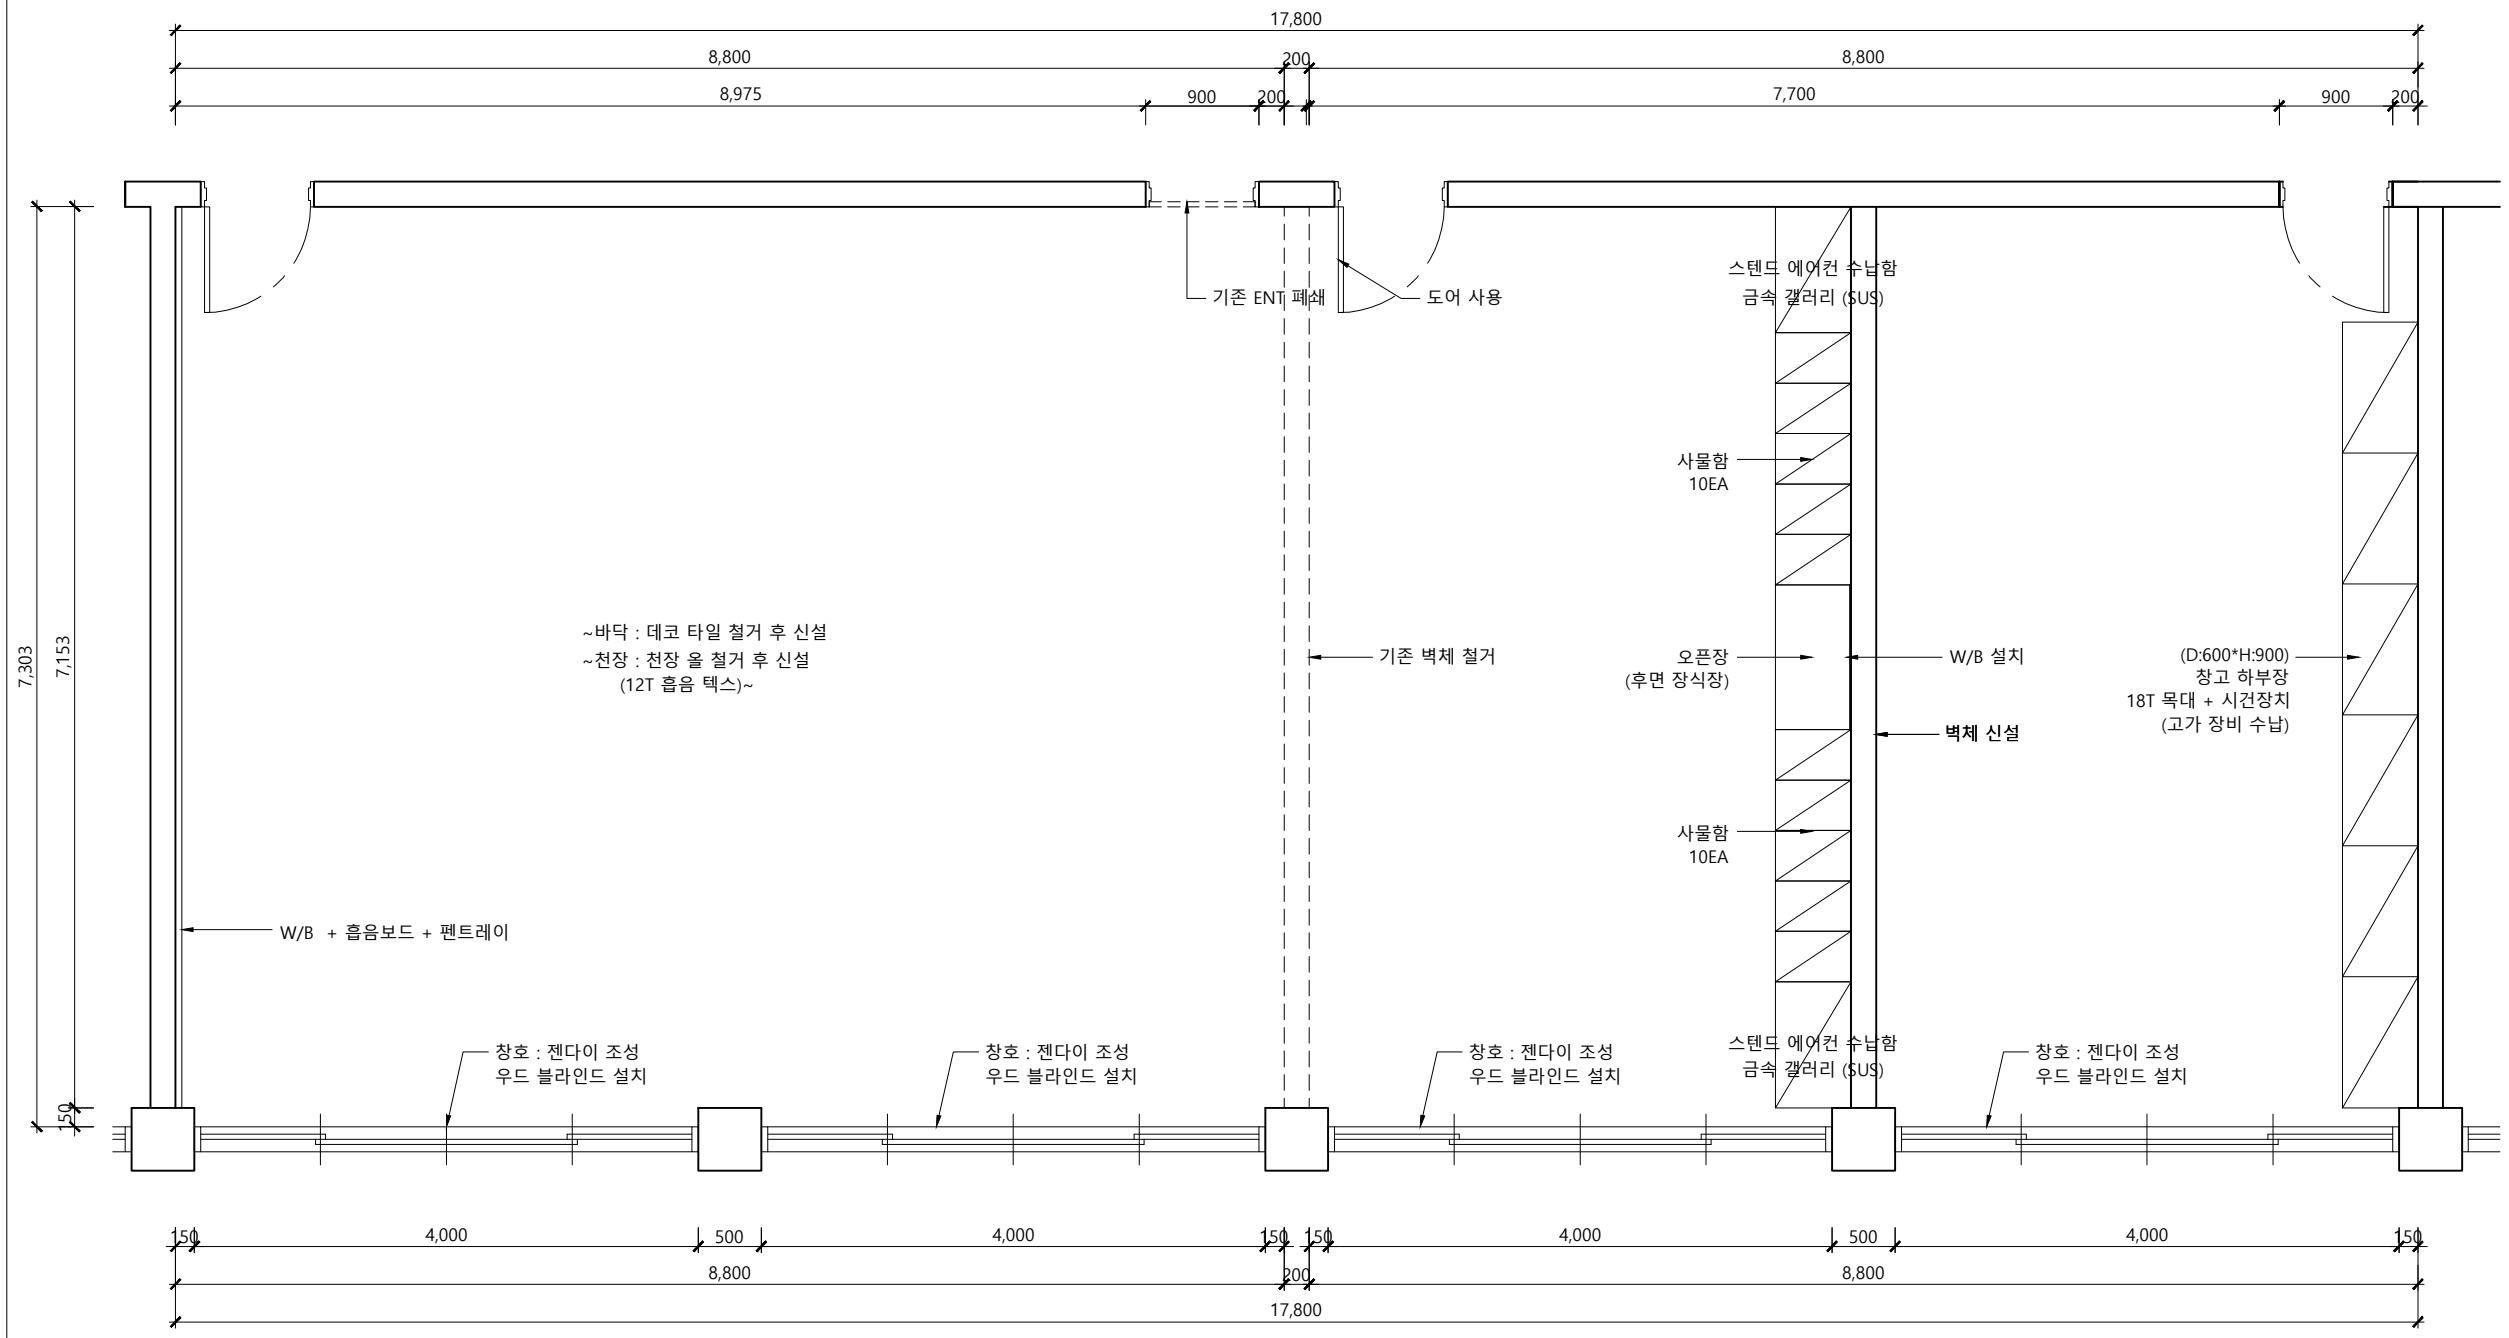

DATE ▲ REVISIONS ▲ NO

DRAWING TITLE
**공학관 408호,409호
 평면도**

DESIGNED BY

CHECKED BY

APPROVED BY

CONSULTANTS

SCALE 1/60


DATE 2021.07

DWG. NO 01

SHEET NO I-01

- | | | | | | | | | | |
|--|---|---|---|--------------------------------|--|--|--|-------------------|---|
| ※ 건축 공사
-가설공사 : 현장정리 / 소운반 / 현장 보양 / 집기 이전 및 재설치
-준공청소 : 공사 폐기물 반출
-철거 공사: 천장 텍스, 경량벽체, 기본 마감, 바닥 데코타일 철거 | -경량공사
마이텍스 (300*600*12T) 설치
M-STUD 65mm+양면 석고보드
기존 벽체 위 석고 1P 마감 | -목공사
걸레받이 / 물딩 설치
젠다이 조성
타공흡음판 설치
장식 판넬 (MDF 9T)
에어컨 부스 제작 (2EA) | -금속 및 유리 공사
화이트보드 색유리 (5mm)
펜트레이 조성
단천장 조성 | -도장 공사
도어 락카 도장
벽체 수성 도장 | -수장공사
바닥 데코타일
창호우드 블라인드
인테리어 필름 | -기자재외
사인 공사
복도 액자 설치부 마감
사물함 설치
후면장식장
창고장 설치
냉난방기 스위치 이전 | ※ 전기 공사
※ 전열 배선
※ 전등 배선
※ 냉난방기 간선
※ 질판 매입등
※ LED 파라보릭 | ※ 통신 공사
-통신 배선 | ※ 소방 공사
-자탐 공사
-감지기 설치
-유도등 설치 |
|--|---|---|---|--------------------------------|--|--|--|-------------------|---|

2-1.한길관 경영과 602호

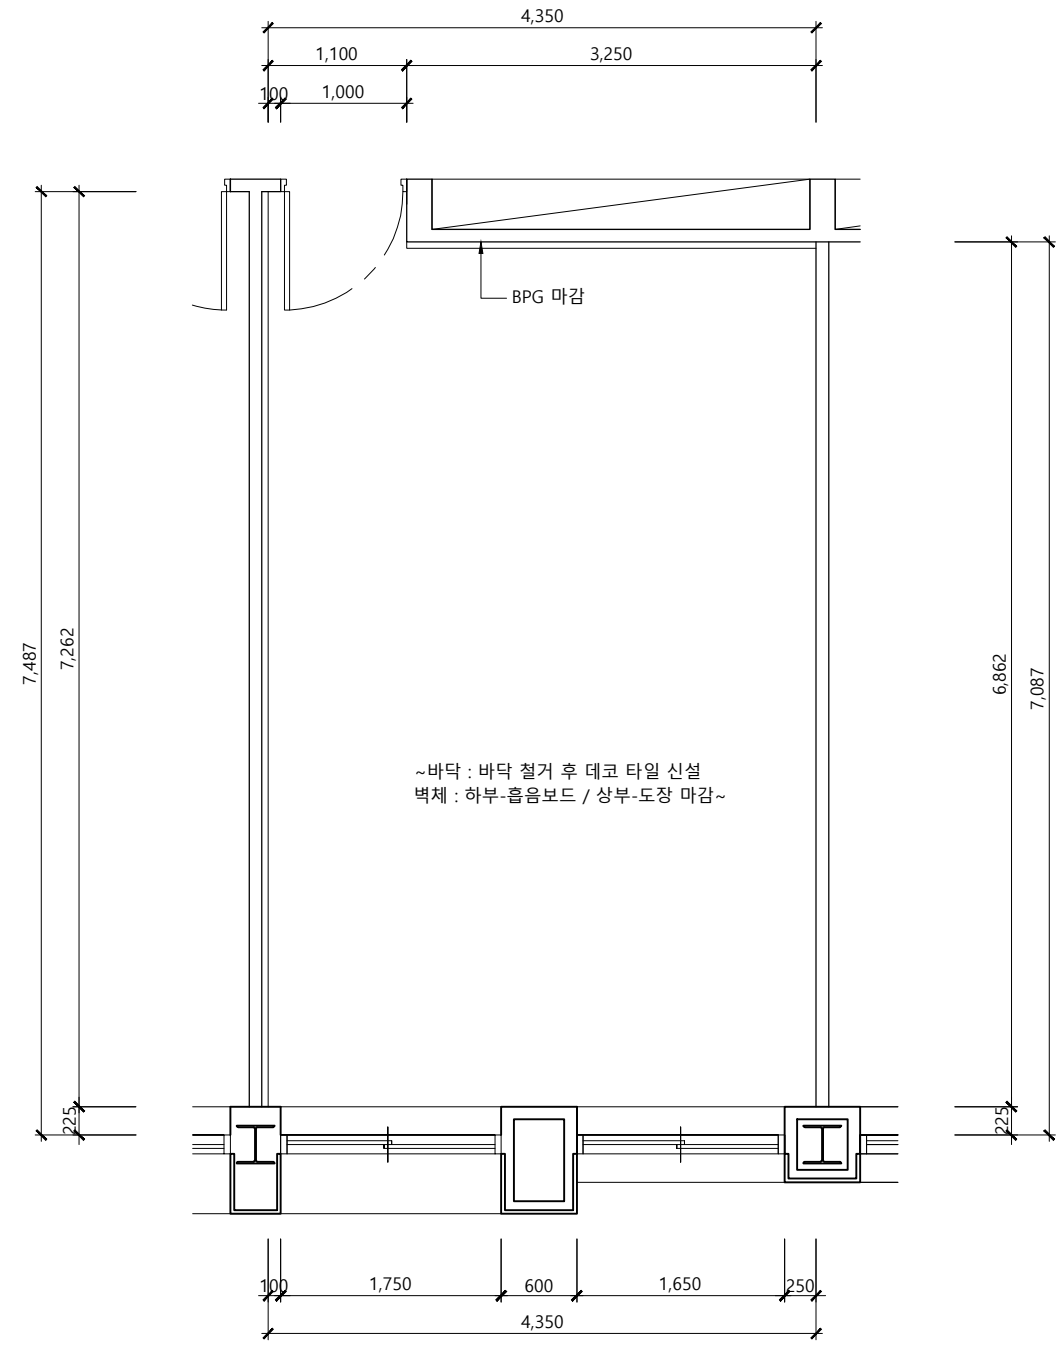

DATE	REVISIONS	NO

DRAWING TITLE
**한길관 602호
 평면도**

DESIGNED BY

CHECKED BY

APPROVED BY

CONSULTANTS

SCALE 1/60

DATE 2021.07


DWG. NO 02-1

SHEET NO 1-02

- | | | | | | |
|---|------------------------------------|--------------------------------|--------------------|-----------------------------|----------------|
| ※ 건축 공사
-가설공사 : 현장정리 / 소운반 / 현장 보양 / 집기 이전 및 재설치
-준공청소 : 공사 폐기물 반출
-철거 공사: 기본 마감, 바닥 데코타일 철거, 폐기물 처리 | -경량공사
M-STUD 65mm+ 단면 석고보드 2PLY | -목공사
걸레받이 / 몰딩 설치
흡음판 설치 | -도장 공사
벽체 수성 도장 | -수장공사
바닥 데코타일
인테리어 필름 | -기자재외
사인 공사 |
|---|------------------------------------|--------------------------------|--------------------|-----------------------------|----------------|

- | | | |
|---|-------------------|---|
| ※ 전기 공사
※ 전열 배선
※ 전등 배선
※ 칠판 매입등
※ LED 파라보릭 | ※ 통신 공사
-통신 배선 | ※ 소방 공사
-자탐 공사
-감지기 설치
-유도등 설치 |
|---|-------------------|---|

3.한길관 섬유과 429호 (일반 강의실)

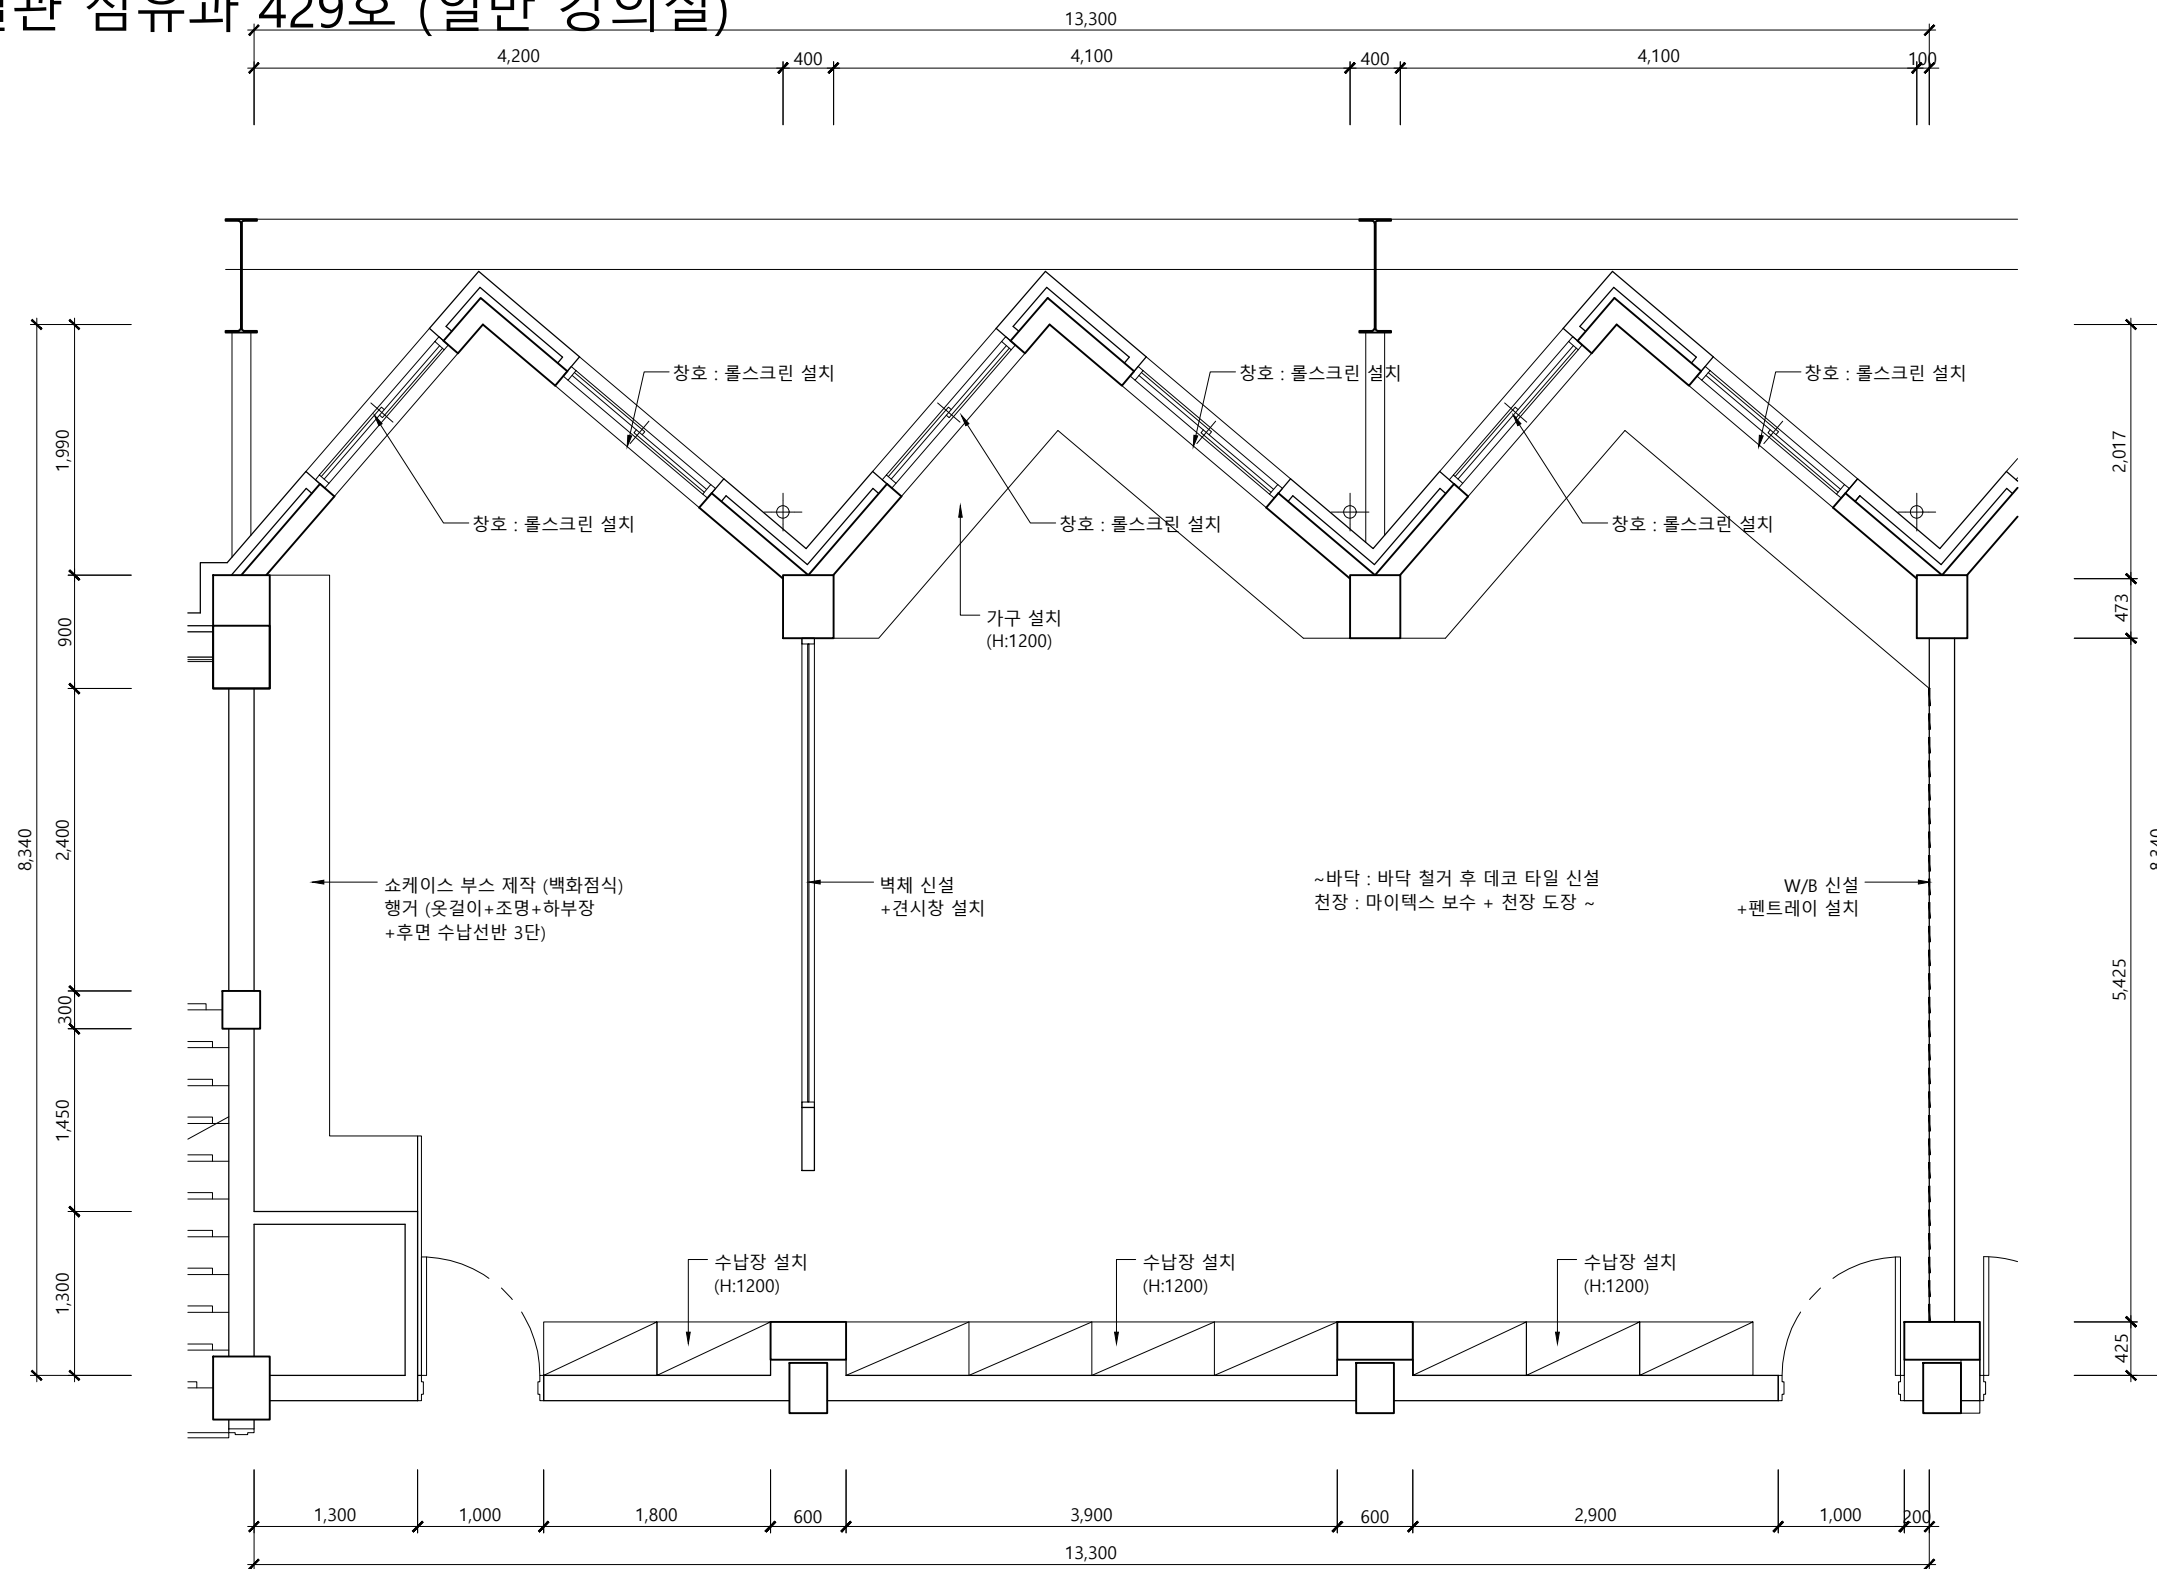


※ 건축 공사 -가설공사 : 현장정리 / 소운반 / 현장 보양 / 집기 이전 및 재설치 -준공청소 : 공사 폐기물 반출 -철거 공사 : 기본 마감, 바닥 데코타일 철거, 폐기물 처리	-경량공사 마이텍스 (300*600*12T) 보수 M-STUD 65mm+양면 석고보드 2PLY M-STUD 65mm+단면 석고보드 2PLY	-목공사 걸레받이 / 몰딩 설치 타공흡음판 설치 장식 판넬 (MDF 9T) 유리 후레임 및 테두리 조성	-금속 및 유리 공사 화이트보드 색유리 (5mm) 팬트레이 조성 화이트 보드 색 유리 강화 유리 (10mm)	-도장 공사 도어 락카 도장 벽체 수성 도장 천장 수성 도장 유리후레임 도장	-수장공사 바닥 데코타일 창호 롤스크린	-기자재외 사인 공사 쇼케이스 부스 제작 낮은 수납장	※ 전기 공사 -전열 배선 -전등 배선 -쇼케이스 부스 등기구	※ 통신 공사 -통신 배선	※ 소방 공사 -자탐 공사 -감지기 설치 -유도등 설치
--	--	---	--	--	-----------------------------	--	---	-------------------	---

4.한길관 전자과 207호 (실험 강의실)



부천대학교
혁신지원사업
선진화공사

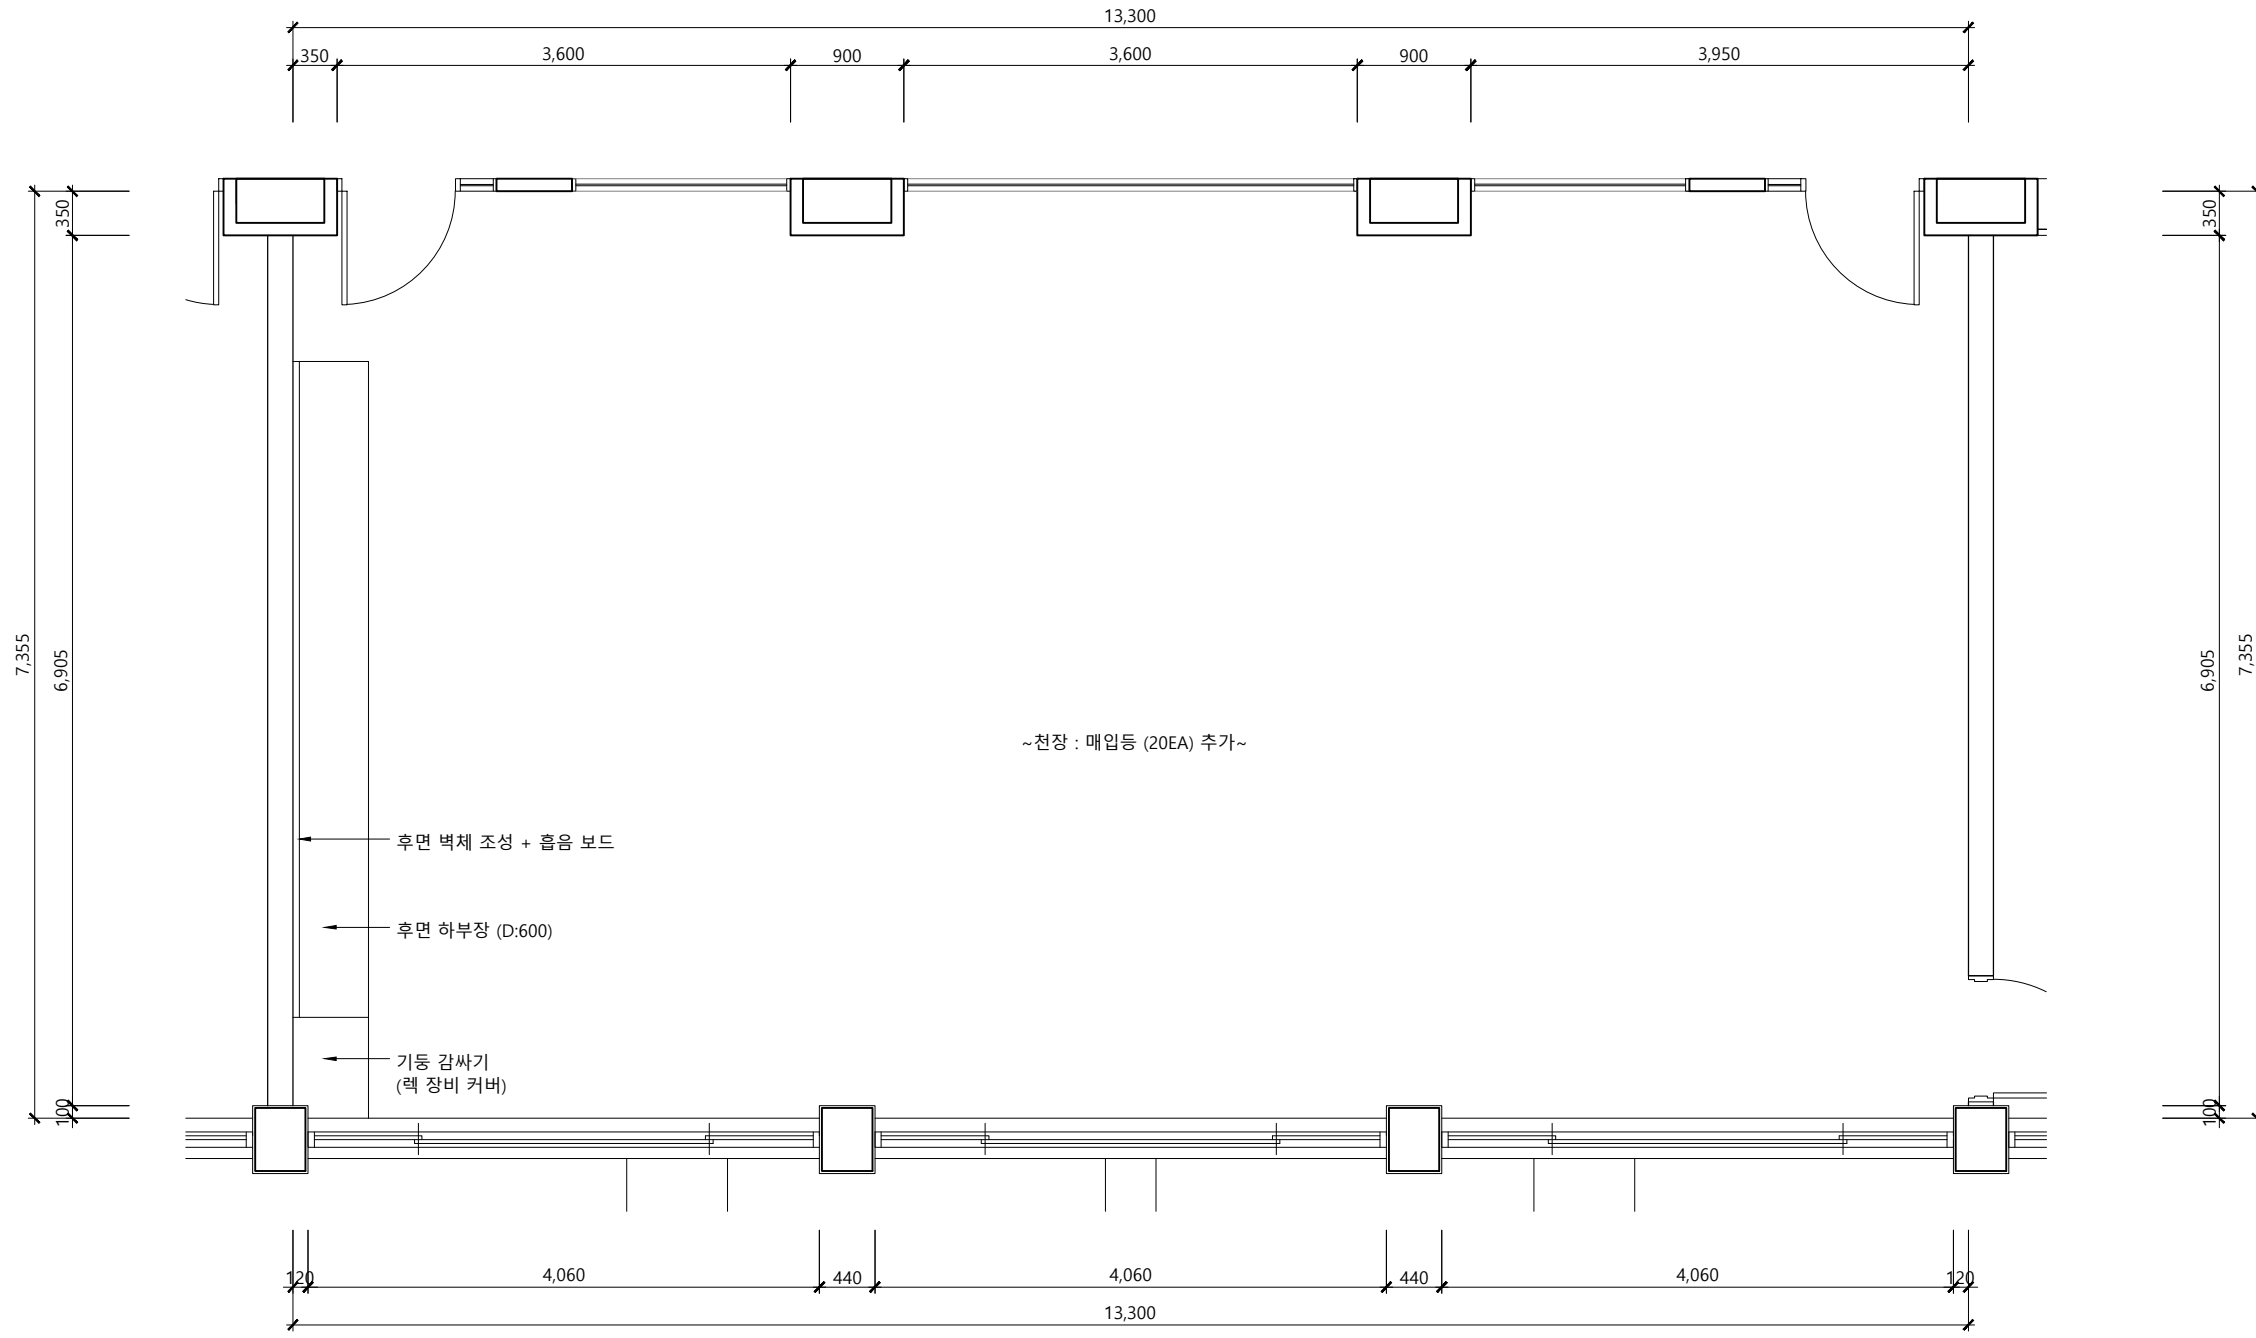


- ※ 건축 공사
-가설공사 : 현장정리 / 소운반 / 현장 보양 / 집기 이전 및 재설치
-준공청소 : 공사 폐기물 반출
- 경량공사
M-STUD 65mm+단면 석고보드 2PLY
- 목공사
결레받이 / 몰딩 설치
기동 감싸기 장식
타공 흡음판 설치
- 수장공사
인테리어 필름
- 기자재외
사인 공사
낮은 수납장

- ※ 전기 공사
-전등 배선
-매입등
- ※ 통신 공사
-통신 배선
- ※ 소방 공사
-자탐 공사

NOTE


DATE ▲	REVISIONS ▲	NO
DRAWING TITLE		
한길관 207호 평면도		
DESIGNED BY		
CHECKED BY		
APPROVED BY		
CONSULTANTS		
SCALE	1/60	
DATE	2021.07	
DWG. NO	04	
SHEET NO	1-04	

5.한길관 자동화로봇과 343호 (컴퓨터 강의실)

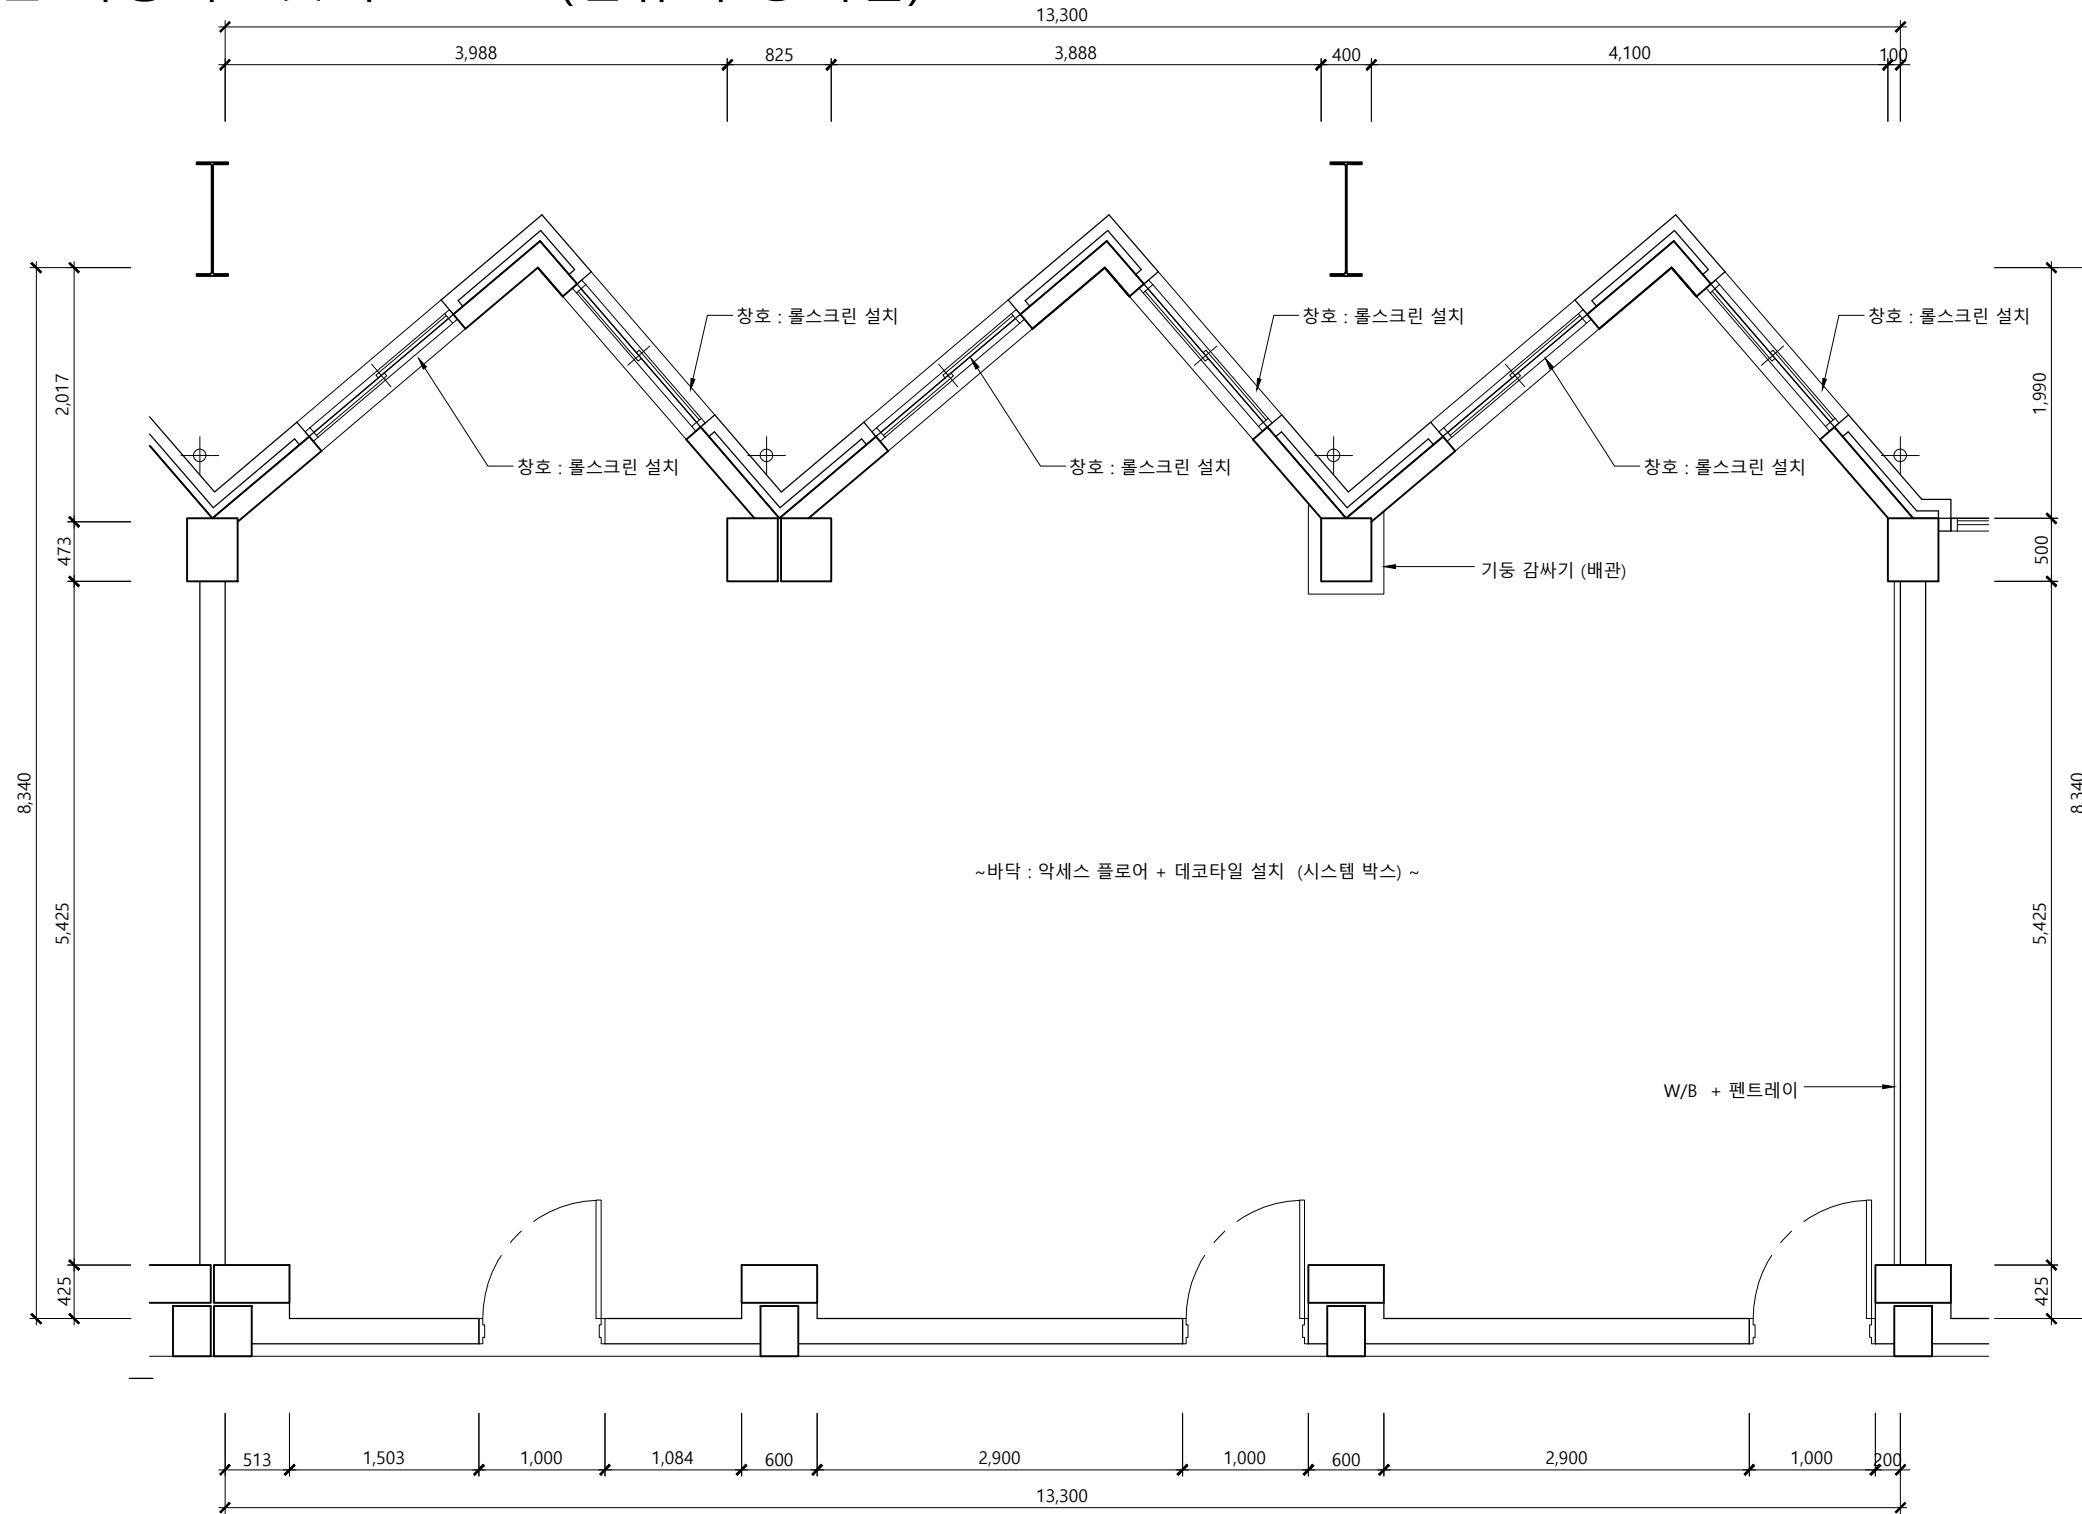

- | | | | | | | | | | |
|--|------------------------------------|--|---|--|-----------------------------|--------------------------|-------------------------------------|------------------------------|---|
| ※ 건축 공사
-가설공사: 현장정리 / 소운반 / 현장 보양 / 집기 이전 및 재설치
-준공청소: 공사 폐기물 반출
-철거 공사: 기본 마감 철거, 폐기물 처리 | -경량공사
M-STUD 65mm+ 단면 석고보드 2PLY | -목공사
걸레받이 / 몰딩 설치
기동 감싸기 장식
타공 흡음판 설치 | -금속 및 유리 공사
화이트보드 색유리 (5mm)
팬트레이 조성 | -도장 공사
도어 락카 도장
벽체 수성 도장
유리후레임 도장 | -수장공사
창호 롤스크린
약세스 플로어 | -기자재외
사인 공사
시스템 박스 | ※ 전기 공사
-전열 배선
-전등 배선
-분전함 | ※ 통신 공사
-통신 배선
-통신 허브랙 | ※ 소방 공사
-자탐 공사
-감지기 설치
-유도등 설치 |
|--|------------------------------------|--|---|--|-----------------------------|--------------------------|-------------------------------------|------------------------------|---|

PROJECT



부천대학교

NAME OF DRAWING

부천대학교
혁신지원사업
선진화공사

NOTE

DATE ▲ REVISIONS ▲ NO

DRAWING TITLE

한길관 343호
평면도

DESIGNED BY

CHECKED BY

APPROVED BY

CONSULTANTS


SCALE 1/60

DATE 2021.07


DWG. NO 05

SHEET NO I-05

7.인터넷 스페이스 (한길관 1층)

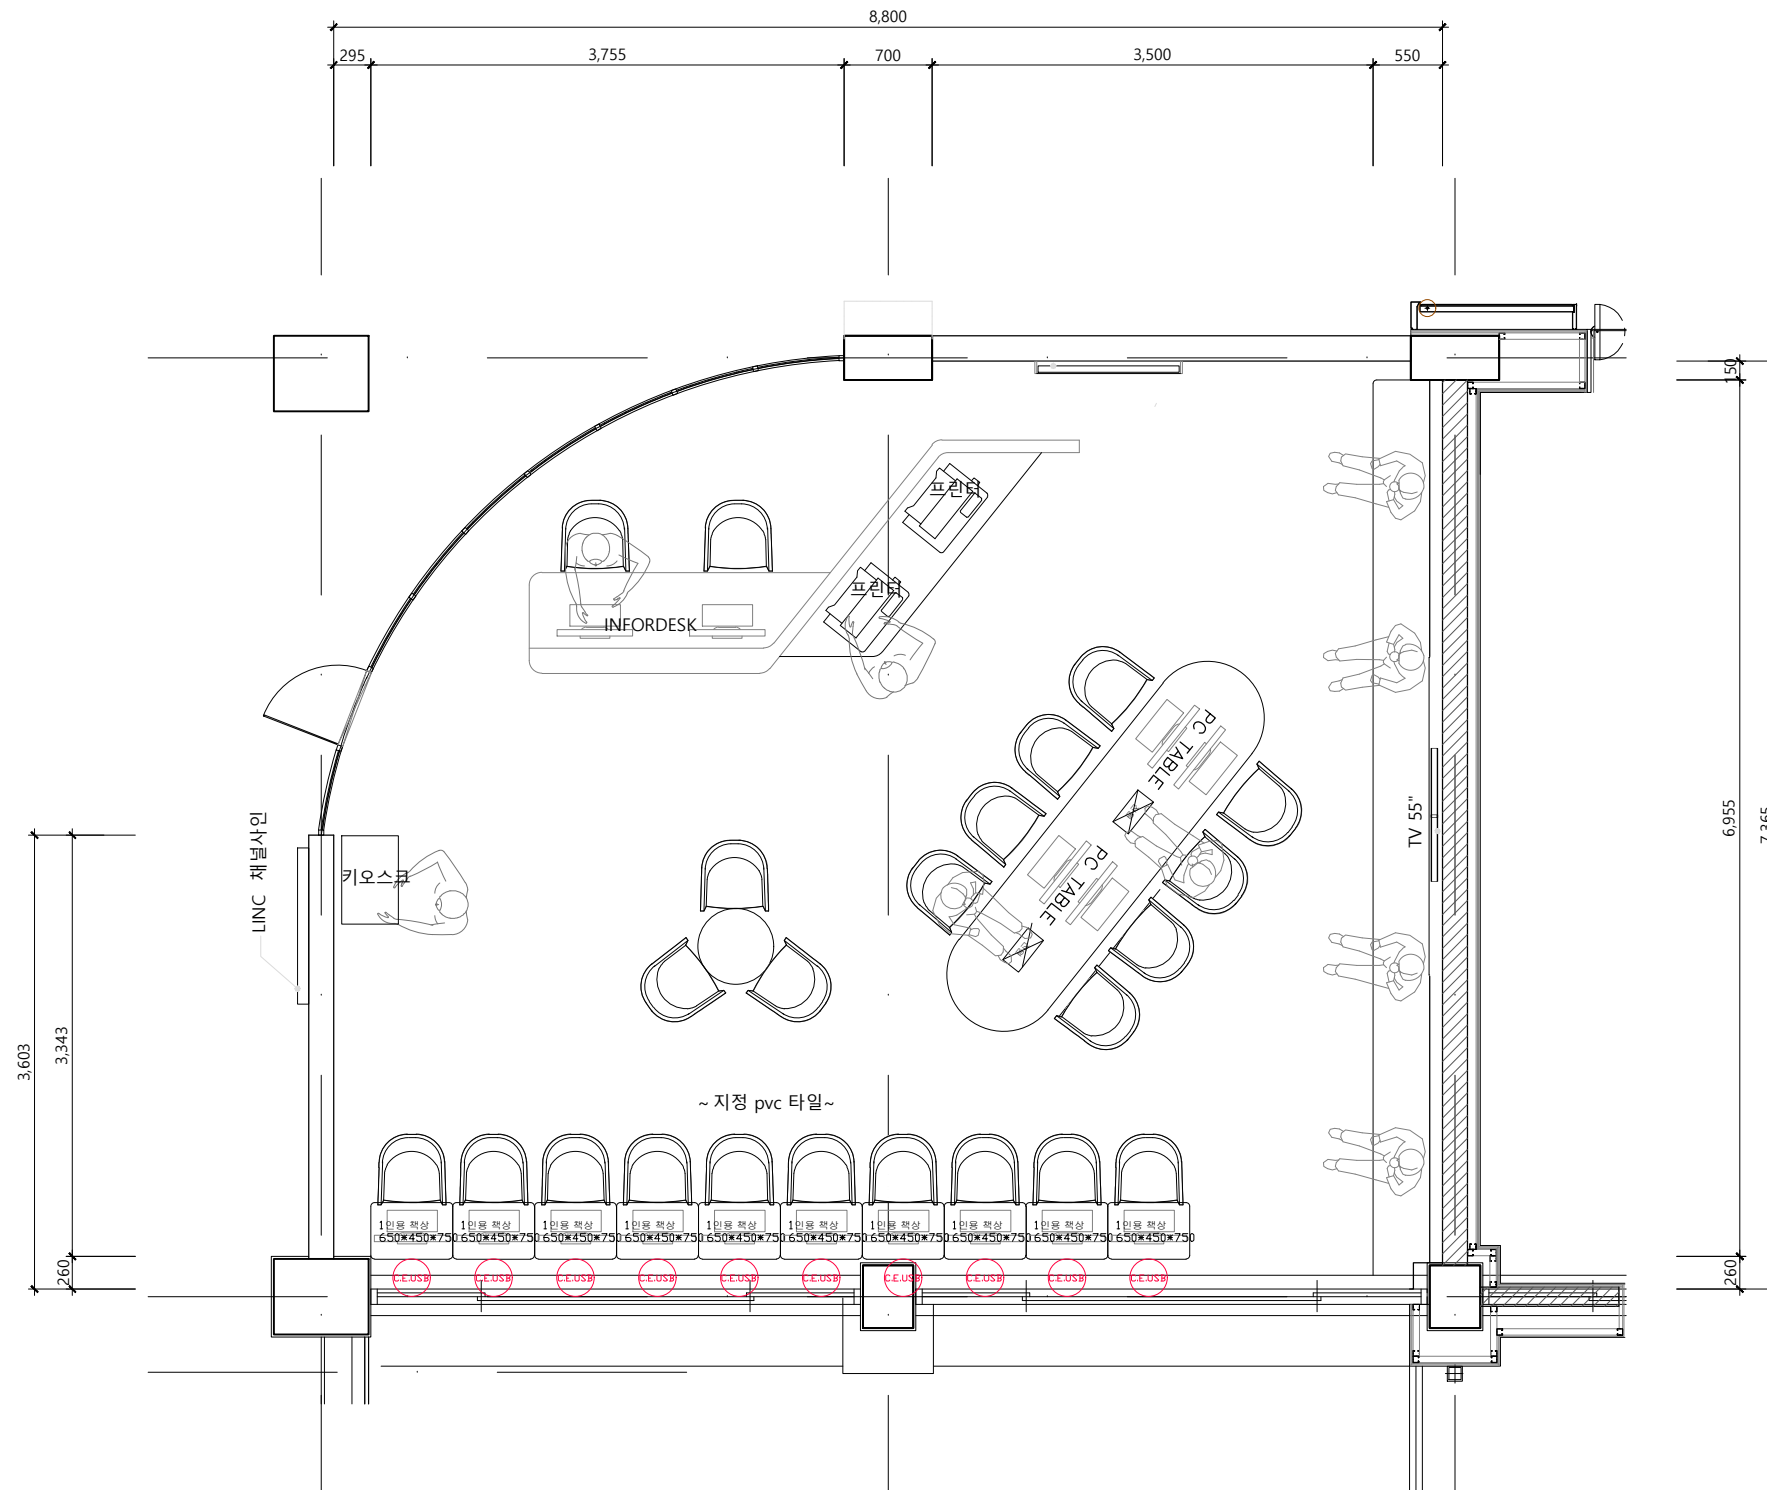

- | | | | | | | |
|--|------------------------|--|-------------------------------|------------------------------------|--|---|
| ※ 건축 공사
-가설공사
현장정리 / 소운반
현장 보양 / 집기 이전 및 재설치
-준공청소 : 공사 폐기물 반출 | -금속 공사
모니터 매립 박스 제작 | -목공사
흡음장식 판넬
장식 판넬 (MDF 9mm)
걸레받이
불박이 소파를 조성 | -도장 공사
벽체 수성도장
천장 VP 도장 | -수장공사
바닥 데코타일
인테리어필름
소파쿠션 | -가구 공사
카운터 가구제작 (인조석 / 필름마감)
바테이블
중앙디자인테이블 (콘센트 / 무선 충전)
도서코너 가구 | -기타공사
바닥 셀프
유리월 디자인선틱
사인공사
TV 모니터 (55인치 / LG,삼성 기준)
PC본체 가구
팬던트 |
|--|------------------------|--|-------------------------------|------------------------------------|--|---|

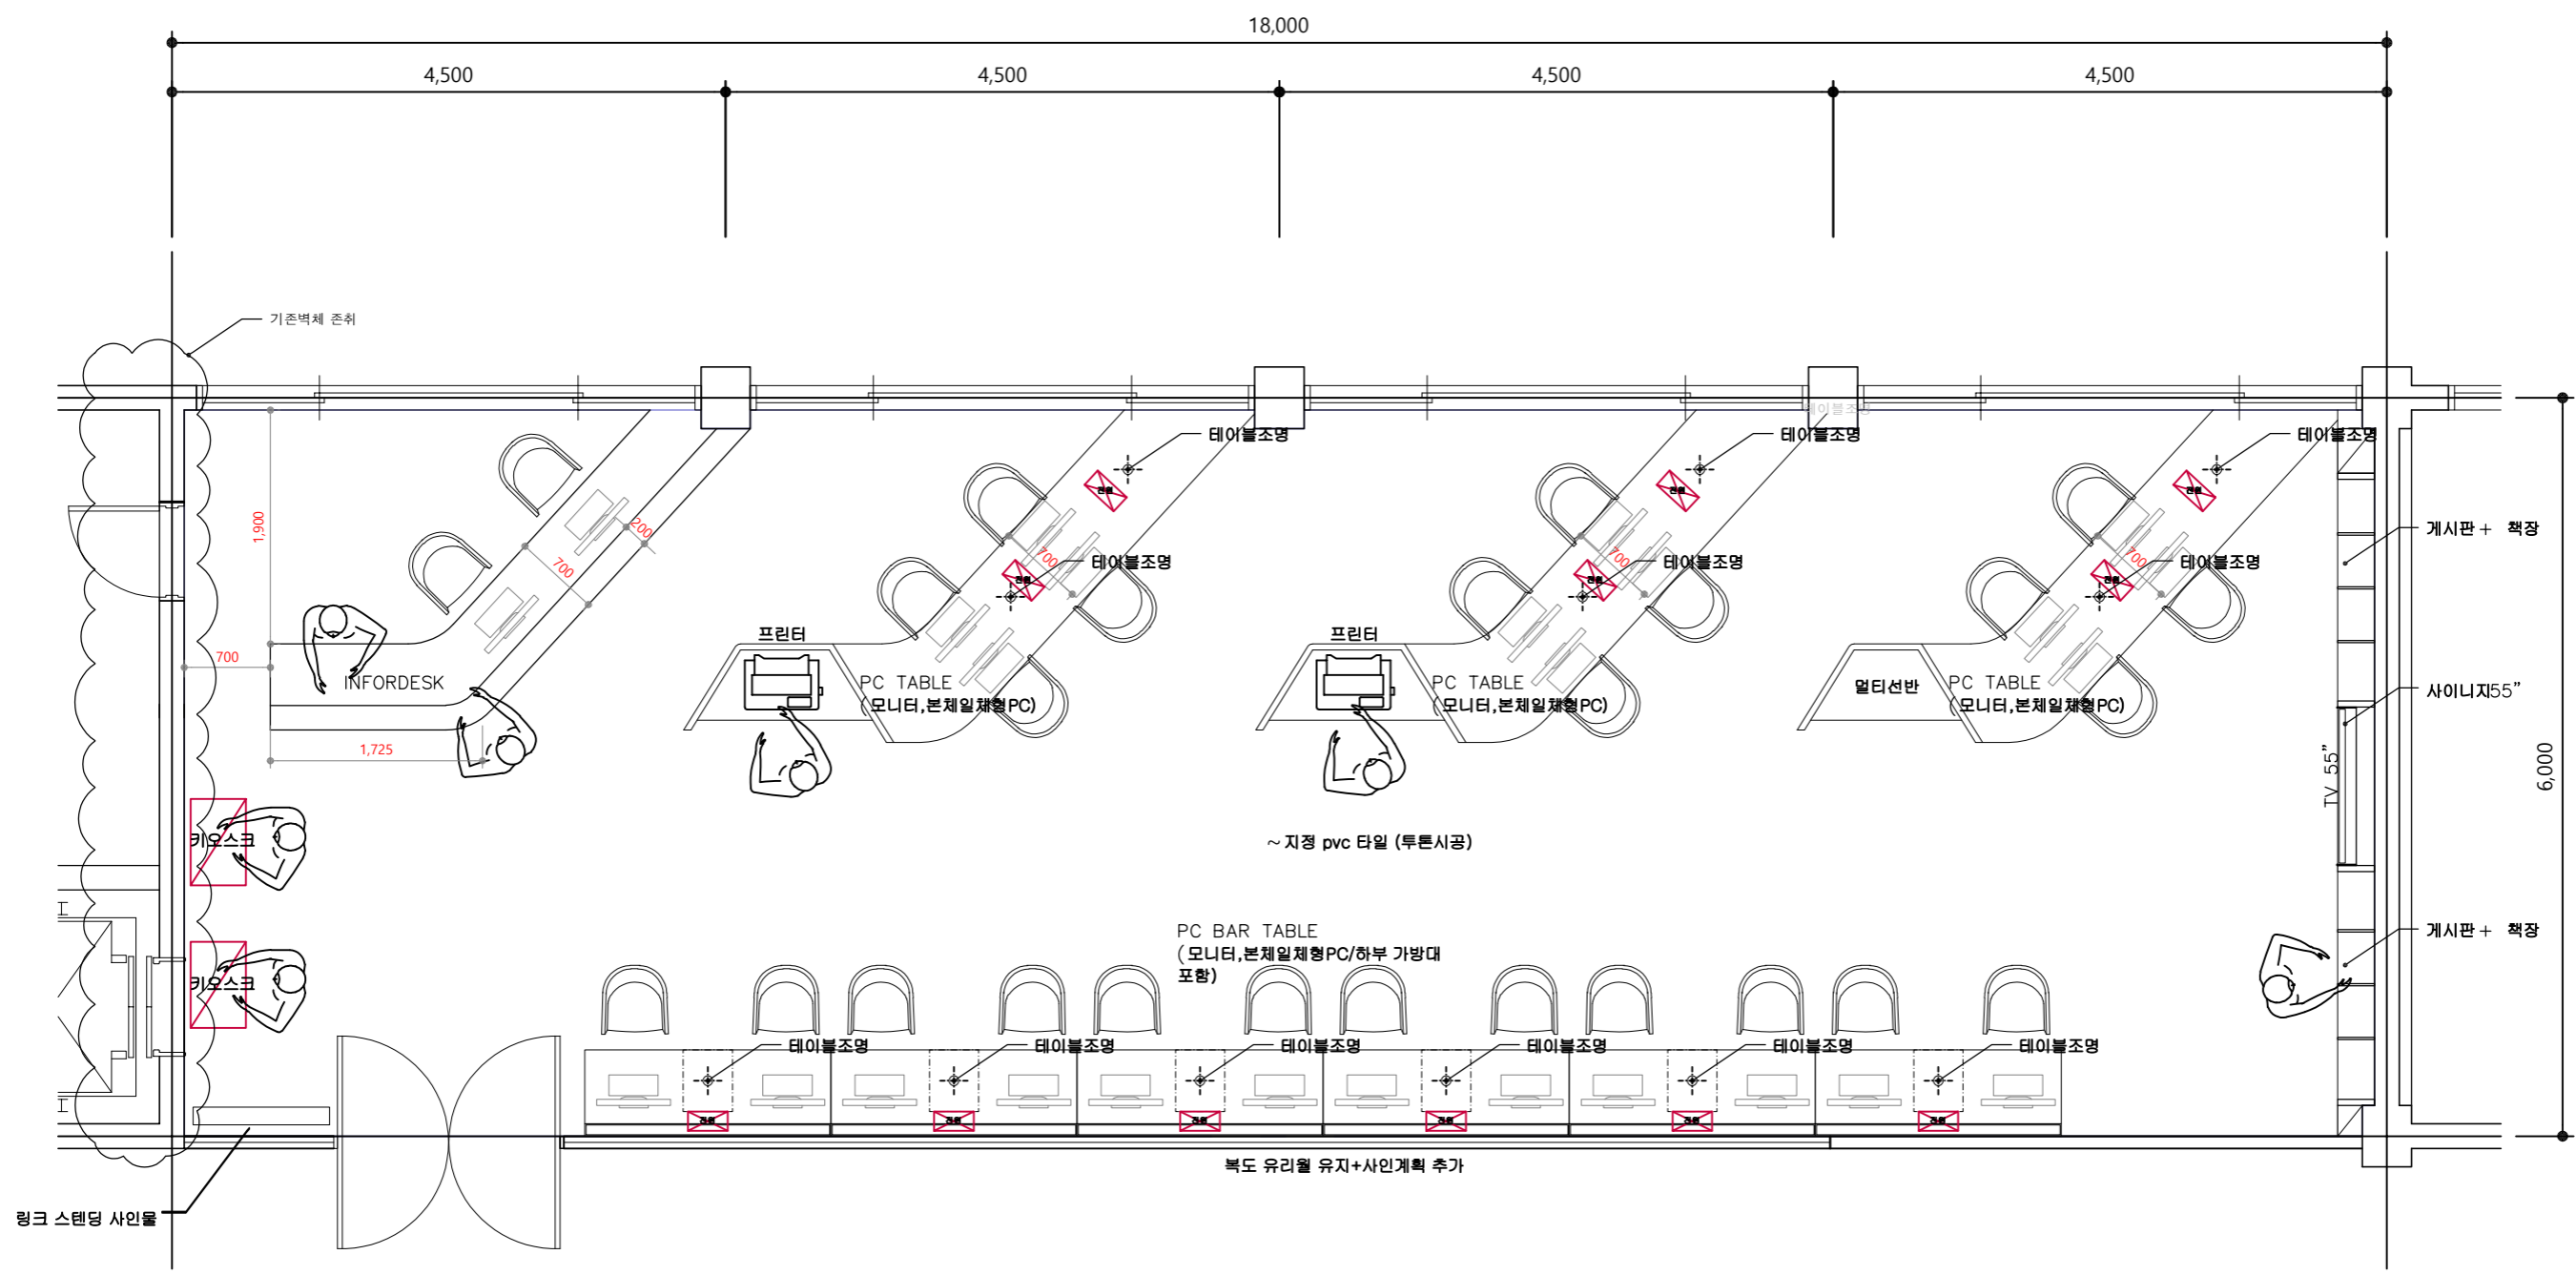

note
 -창가면-
 기존창호 위 신규 블라인드설치
 인포데스크 제작 (인조석+필름)
 불박이 책상 설치 (콘센트,무선충전,usb설치)
 -키오스크면-
 기존마감준취


-복도면-
 제작바테이블 설치
 (전원트레이 매입형)
 (하부 선반)
 링크사인 스탠딩

-사이니지월 면-
 사이니지 매입 55" (금속후램+흡음보드)
 신간도서코너 설치 (정면방향 수납)

-중앙집기-
 집기 모두 제작 (무선충전,콘센트,usb,인터넷)
 하부선반필요(책가방보관용)
 -바닥-
 데코타일 신규(덧빵)
 -천정-
 올철거후 디자인 천정 (도면참조)

NOTE

NO.	DATE	DESCRIPTION
ISSUES & REVISIONS		
DRAWING TITLE		
인터넷스페이스		
평면도(곰집)		
DRAWN BY	SCALE	A3
CHECKED BY		1/60
APPROVED BY	DATE	2021.04
DRAWING NO.	02	
SHEET NO.		

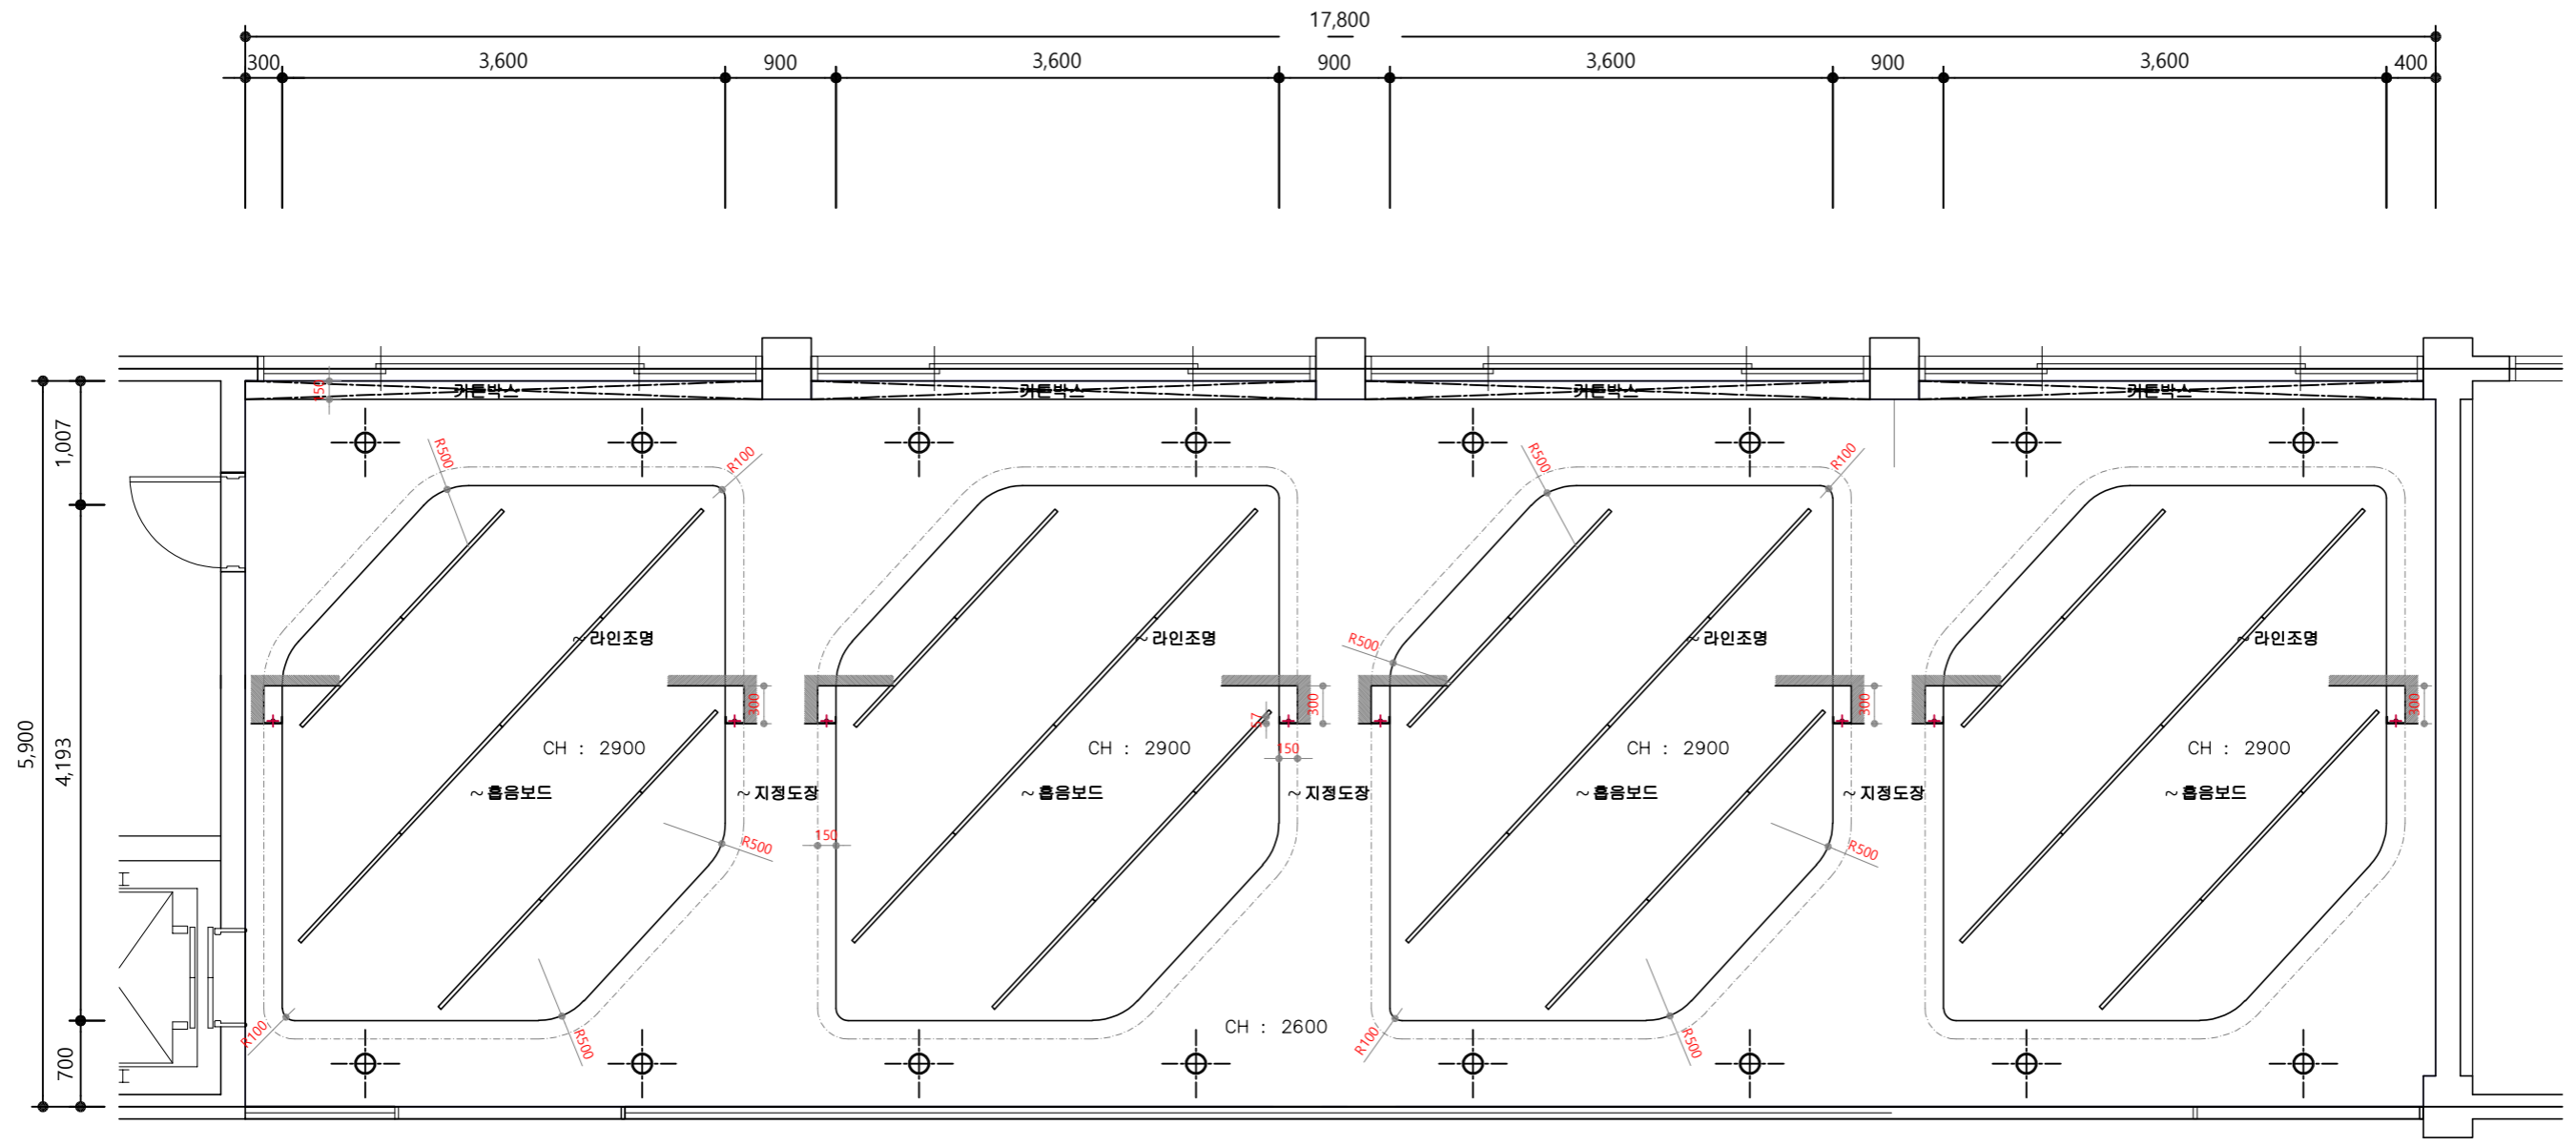

NO.	DATE	DESCRIPTION

ISSUES & REVISIONS	
DRAWING TITLE	
인터넷스페이스 천정도(꿈집)	
DRAWN BY	SCALE A3
CHECKED BY	1/60
APPROVED BY	DATE
DRAWING NO. 000	2021.06
SHEET NO.	