



(주)이레건축사사무소
JIREH ARCHITECT & ENGINEERS
서울특별시 서초구 양재동 275-2
TEL : 02-3463-7811
FAX : 02-579-7811

설계번호
PROJECT NO.

특기사항
NOTES

Blank table for notes and specifications.


Table for revision and approval records.

Table for design and drawing status.

Table for drawing and sheet numbers.

Table for drawing name, scale, and date.

Table for project title and location.

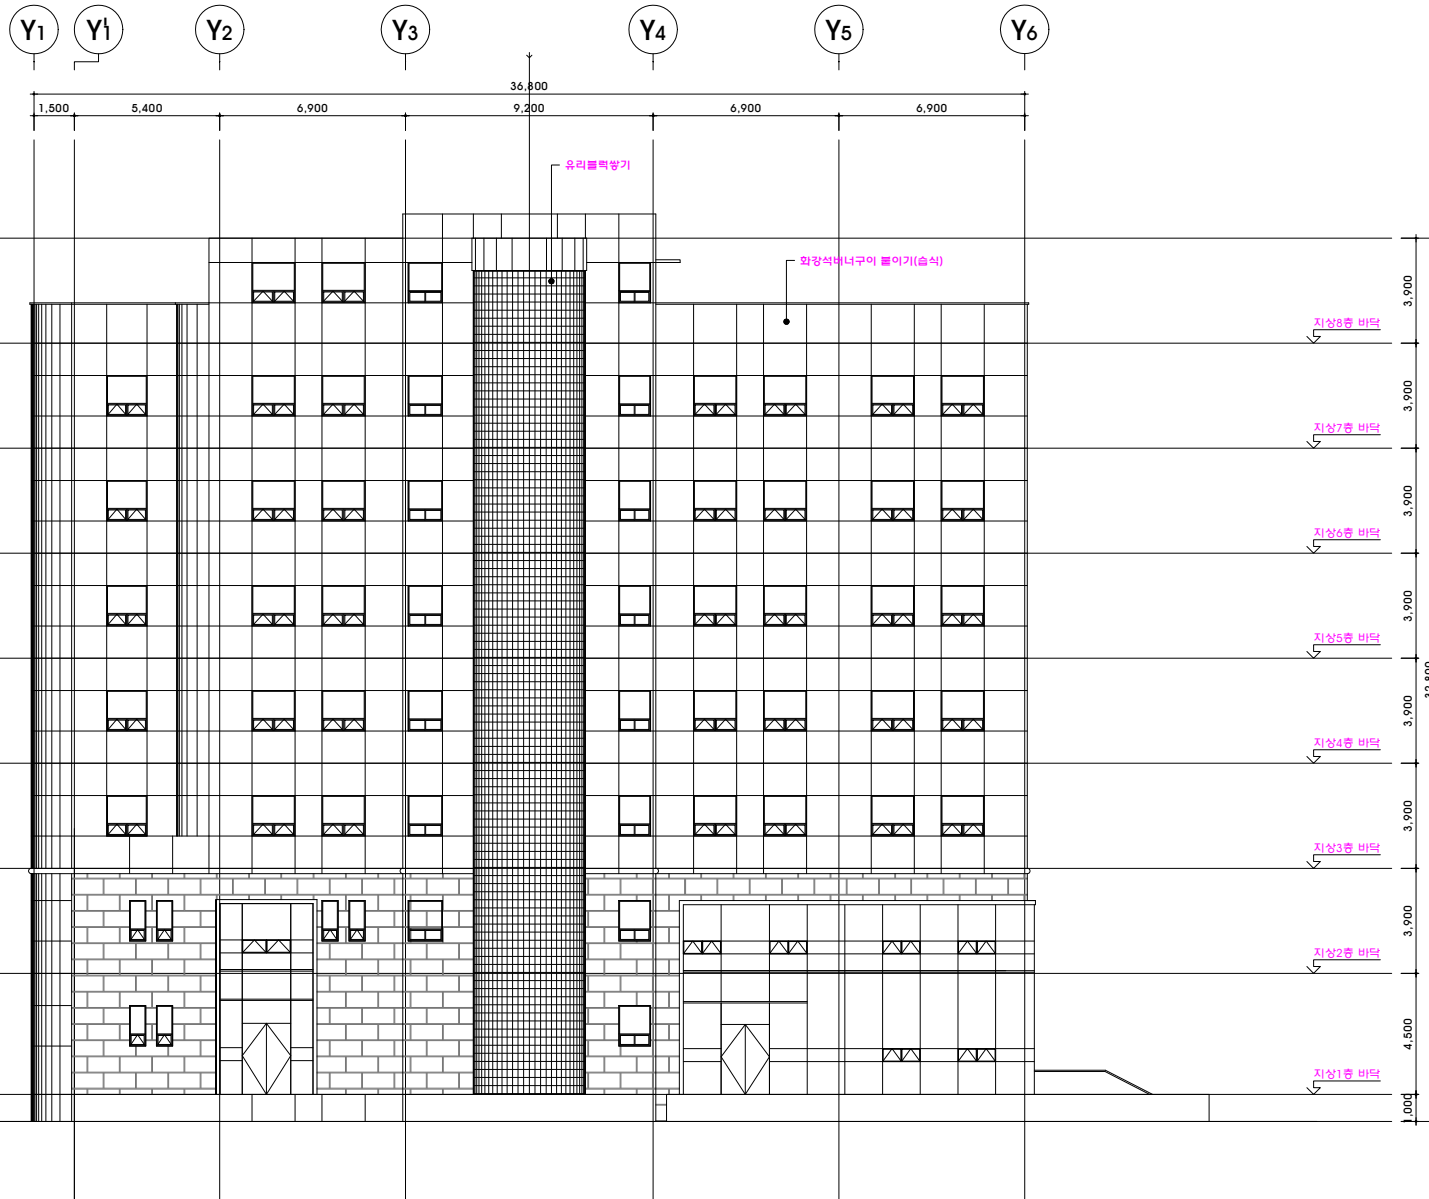

동측면도

SCALE : 1/100(200)

신지현/2014.06.27/오



(주)이레건축사사무소
JIREH ARCHITECT & ENGINEERS
서울특별시 서초구 양재동 275-2
TEL : 02-3463-7811
FAX : 02-579-7811

설계번호
PROJECT NO.

특기사항
NOTES

Blank table area for notes or specifications.

변경
REVISION

Table for revision tracking with columns for description and date.


계획
DESIGNED BY
설계
DRAWING BY
검토
CHECKED BY
승인
APPROVED BY

도면번호
DRAWING NO.
A-302
시공
SHEET NO.

도명
NAME OF DRAWING
남측면도

축척
SCALE
A1:1/100
A3:1/200
날짜
DATE
2014.04

설계명
PROJECT TITLE
부천대학교
도서관 서측계단실
리모델링공사

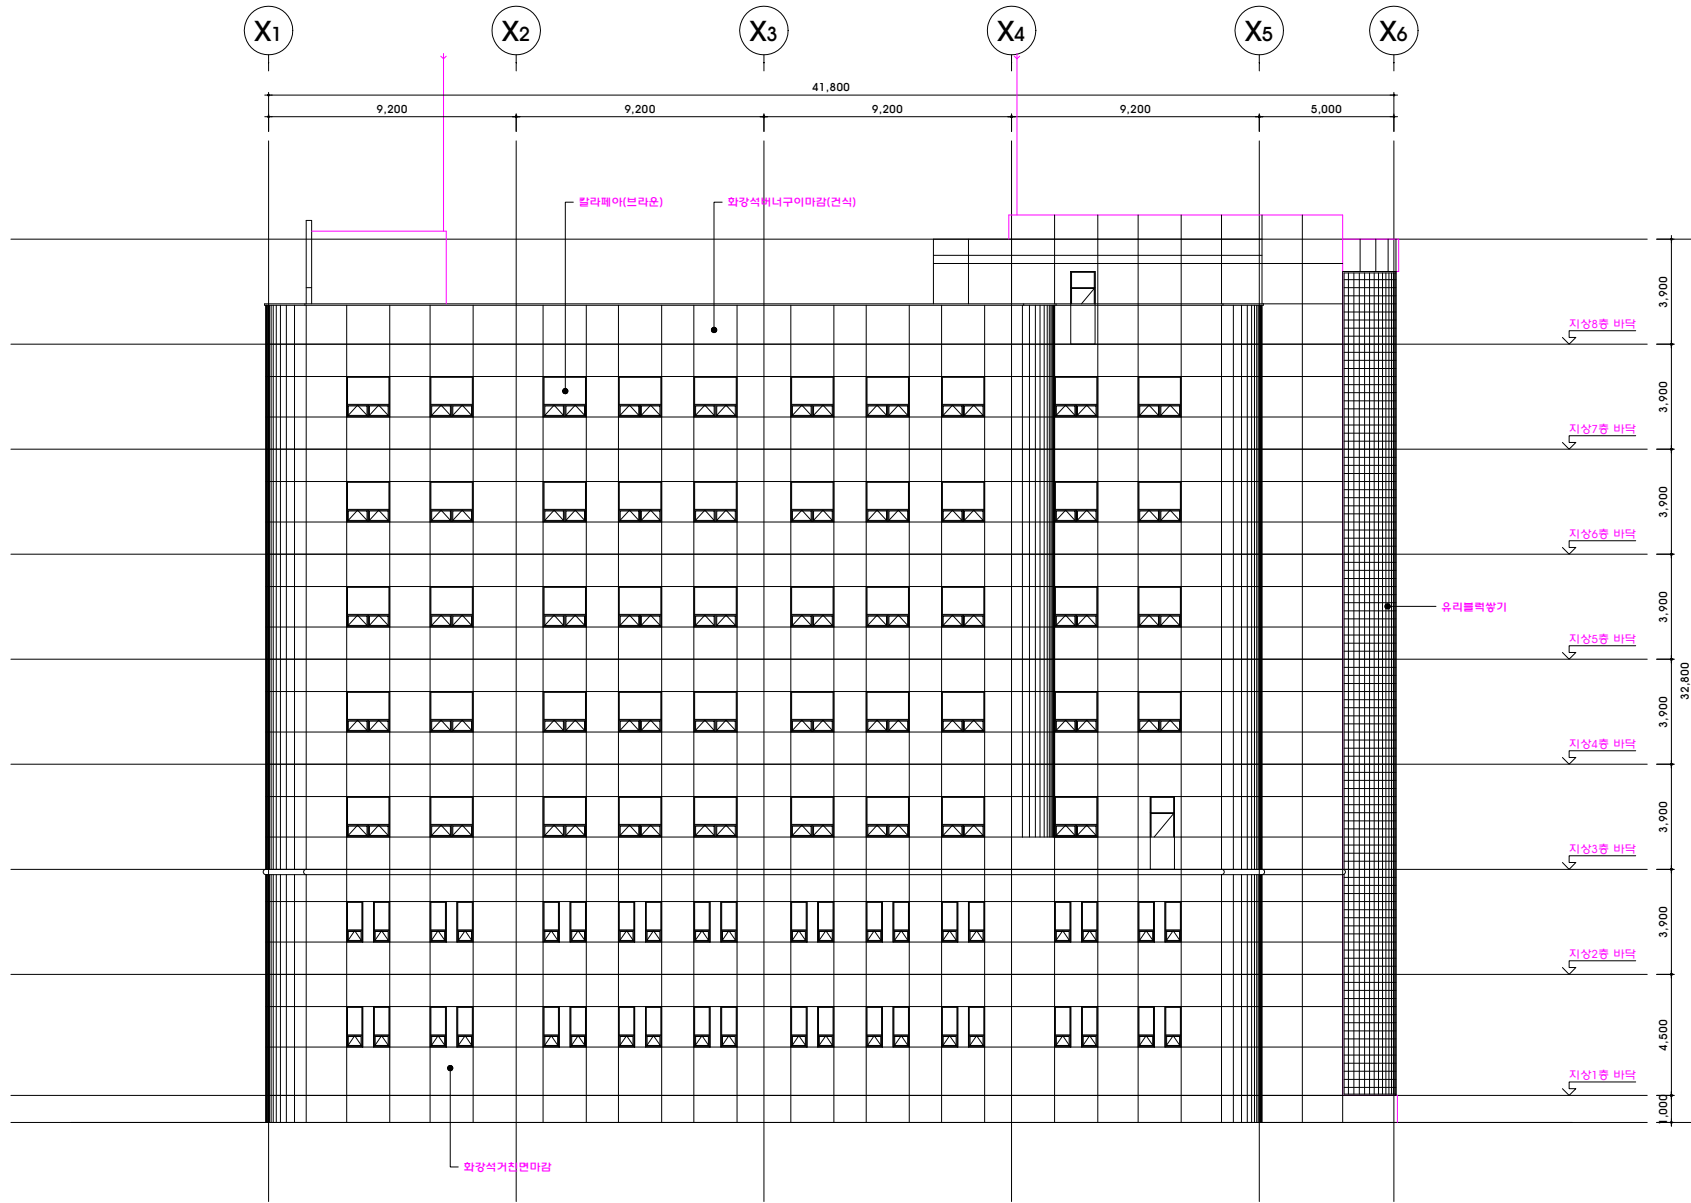

남측면도

SCALE : 1/100(200)

신지현/2014.06.27/오

변경 전, 후 동일



(주)이레건축사사무소
JIREH ARCHITECT & ENGINEERS
서울특별시 서초구 양재동 275-2
TEL : 02-3463-7811
FAX : 02-579-7811

설계번호
PROJECT NO.

특기사항
NOTES



북측면도

SCALE : 1/100(200)

계획
DESIGNED BY
설계
DRAWING BY
검토
CHECKED BY
승인
APPROVED BY

도면번호
DRAWING NO.
A-303
시트번호
SHEET NO.

도면명
NAME OF DRAWING
북측면도

축척
SCALE
A1:1/100
A3:1/200
날짜
DATE
2014.04

설계명
PROJECT TITLE
부천대학교
도서관 서측계단실
리모델링공사

신지현/2014.06.27/오

변경 후




(주)이레건축사사무소
JIREH ARCHITECT & ENGINEERS
서울특별시 서초구 양재동 275-2
TEL : 02-3463-7811
FAX : 02-579-7811

설계번호
PROJECT NO.

특기사항
NOTES

1. 도면과 상이할 경우 반드시
감독교과 협의 후 시공 할 것

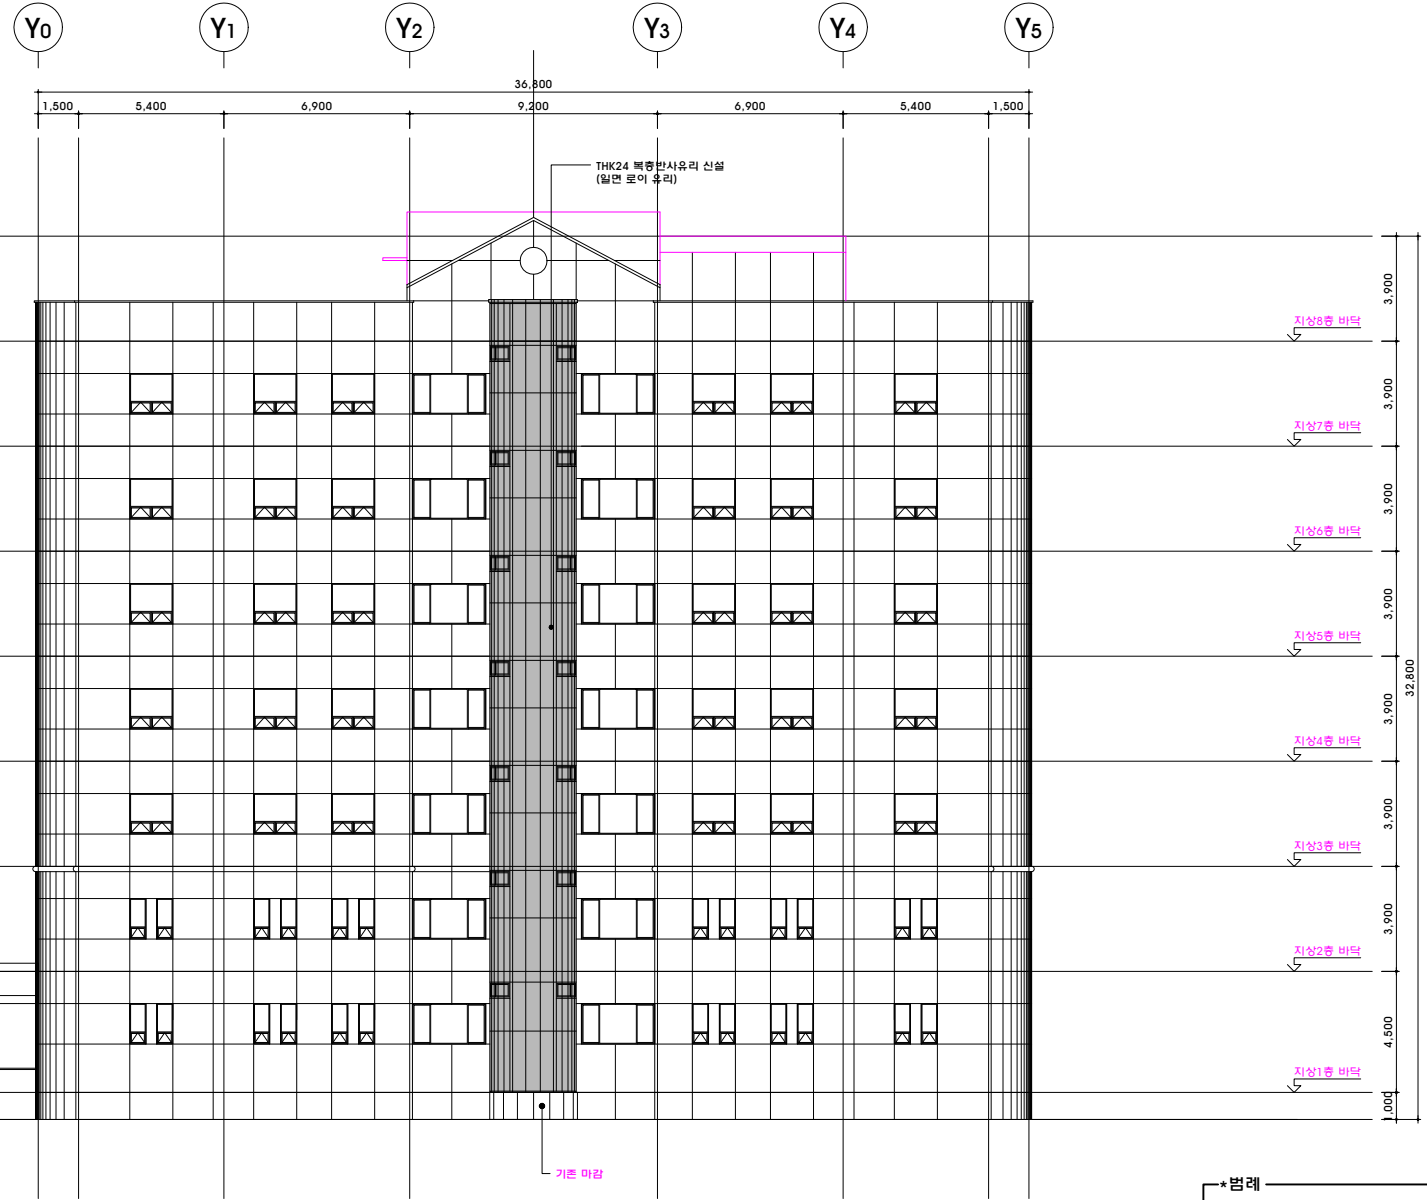

서측면도

SCALE : 1/100(200)

*범례

- 신실부재
- 기존부재

계획	DESIGNED BY
설계	DRAWING BY
검토	CHECKED BY
승인	APPROVED BY

도면번호	DRAWING NO.
A-305	
설계번호	SHEET NO.

도면명	NAME OF DRAWING
서측면도 (변경)	

축척	A1:1/100	날짜	2014.04
SCALE	A3:1/200	DATE	

설계명	PROJECT TITLE
부천대학교 도서관 서측계단실 리모델링공사	

신지현/2014.06.27/오



PROJECT TITLE

부천대학 분원
신축공사

PROJECT NO.

NOTES

REVISION

DRAWN BY
CHECKED BY
DESIGNED BY
APPROVED BY

NAME OF DRAWING

정면도

SCALE: A1:1/100
DATE: 2005.02


DRAWING NO.

A - 214

SHEET NO.



야근건축사사무소
YG ARCHITECTS ENGINEERS
서울특별시 강남구 역삼동 1-4
TEL : 02-539-7900
FAX : 02-562-1771

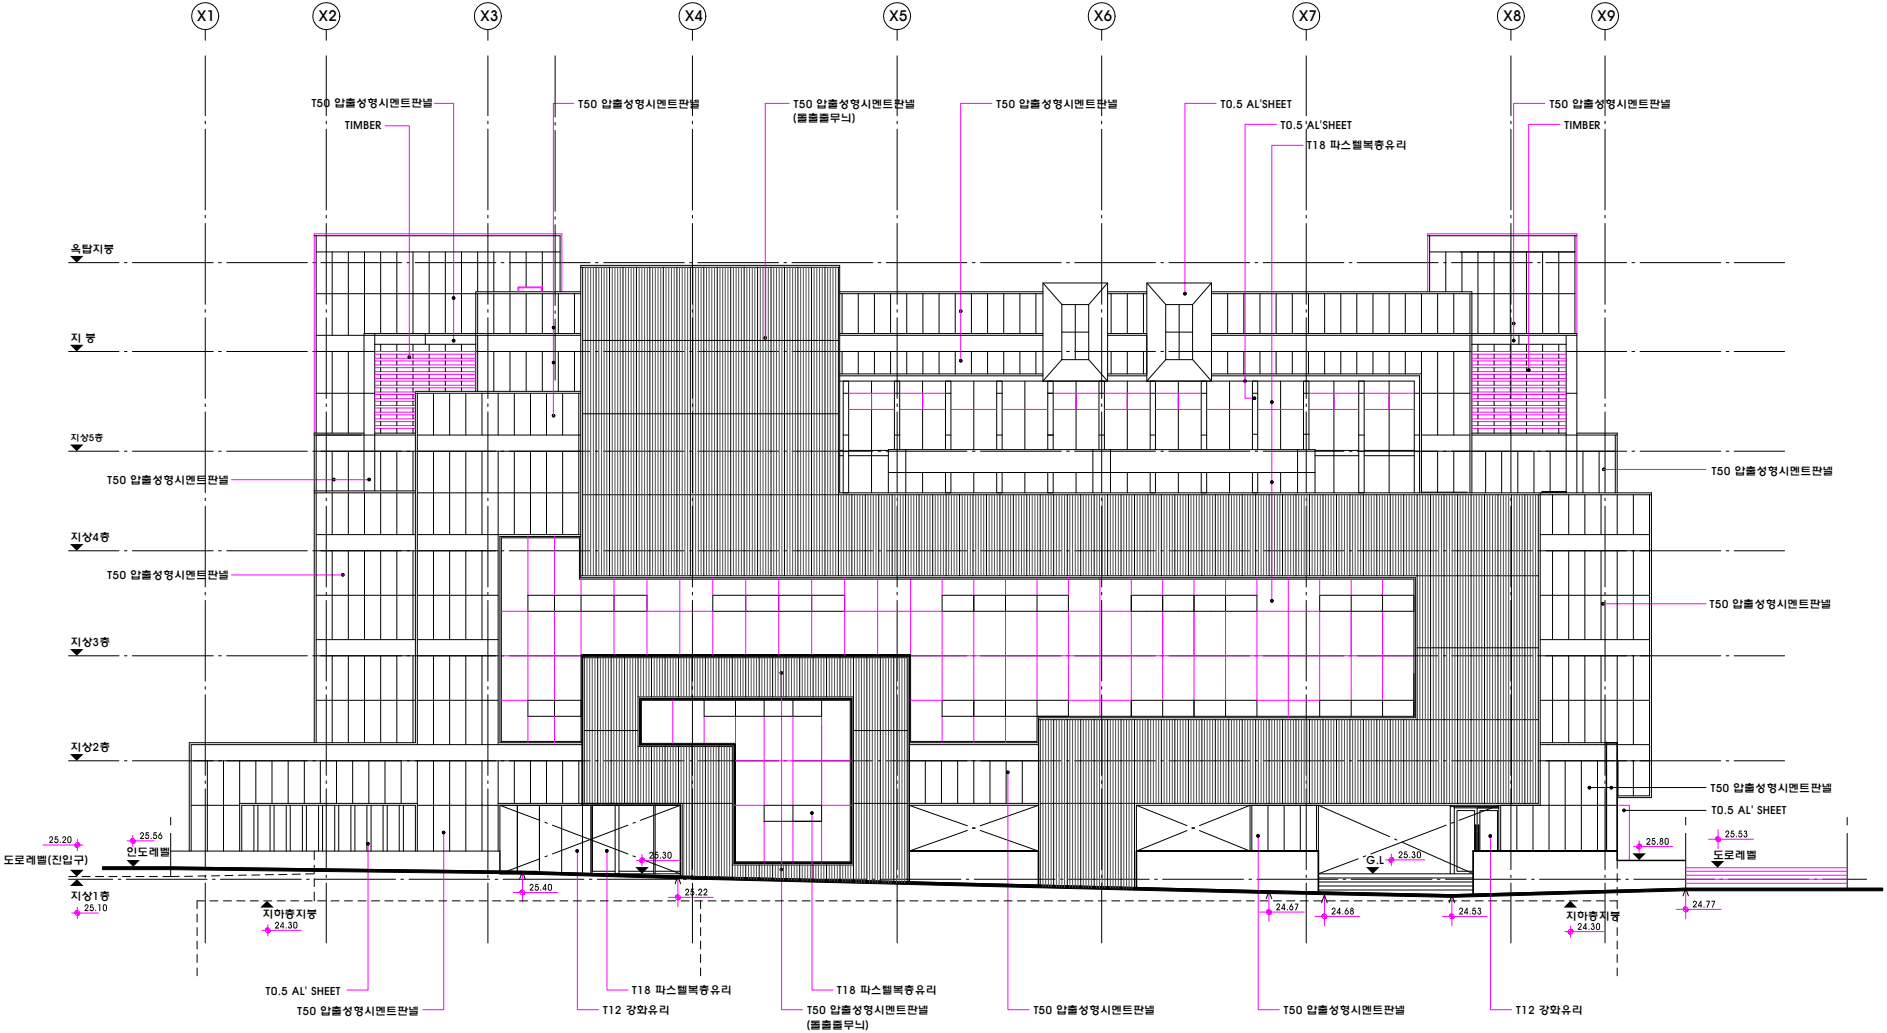

1 정면도
축척: 1/200

신지/2019/02/27



PROJECT TITLE

부천대학 분원
신축공사

PROJECT NO.

NOTES

REVISION

DRAWN BY
CHECKED BY
DESIGNED BY
APPROVED BY

NAME OF DRAWING

우측면도, 좌측면도


SCALE: A1:1/100 DATE: 2005.02

DRAWING NO.


A - 215

SHEET NO.

Y&I ARCHITECTS ENGINEERS
서울특별시 강남구 역삼동 1-4
TEL : 02-539-7900
FAX : 02-562-1771

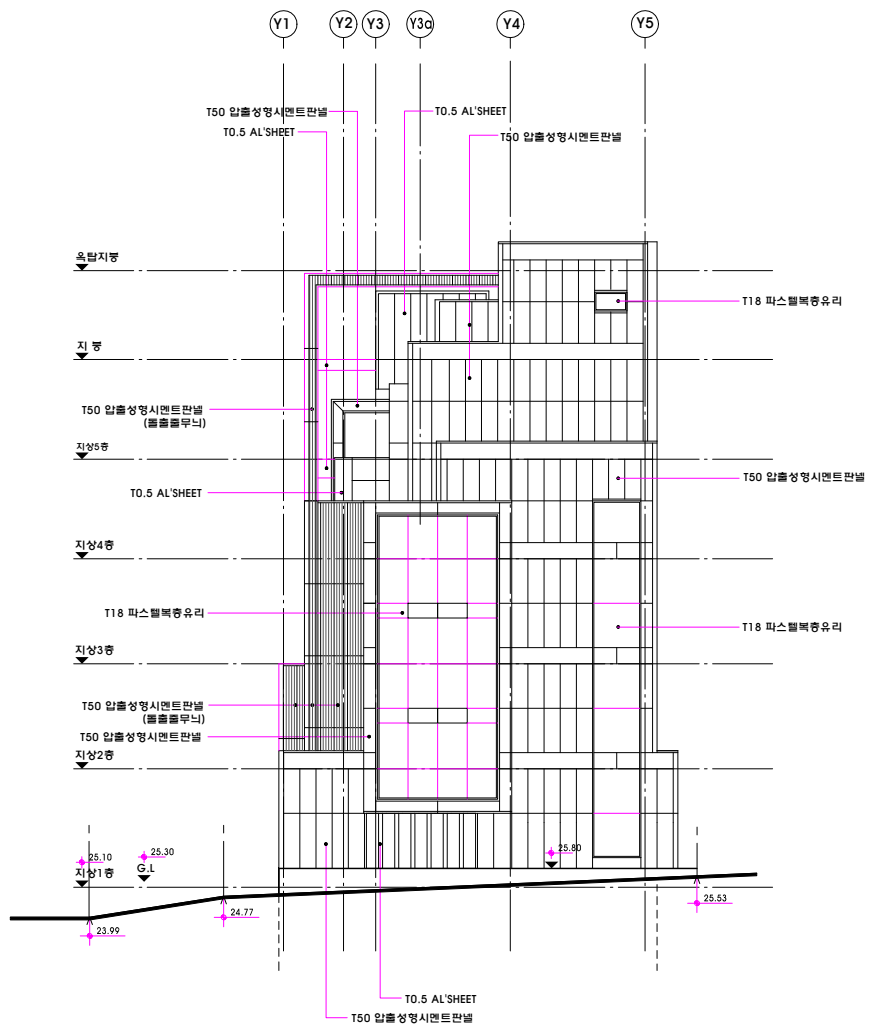

1 우측면도
축척:1/200

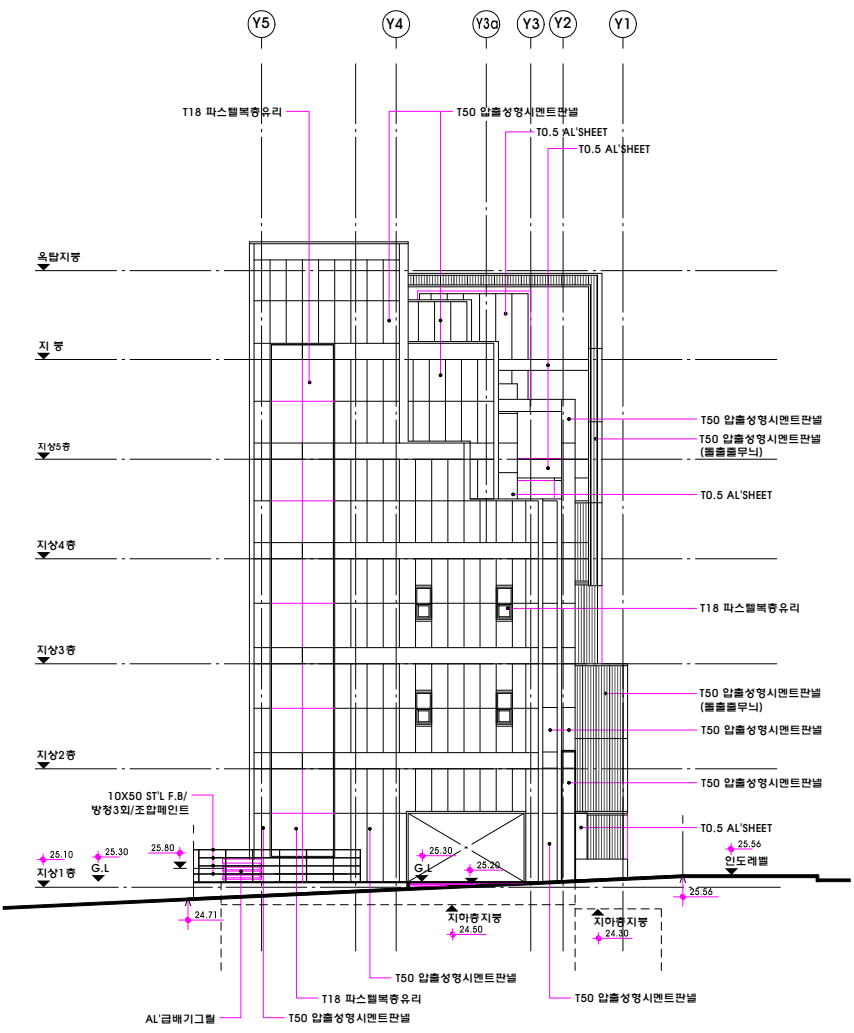

2 좌측면도
축척:1/200

신지/2019/06/27/02



부천대학 분원
신축공사

PROJECT NO.

NOTES

REVISION

REVISION

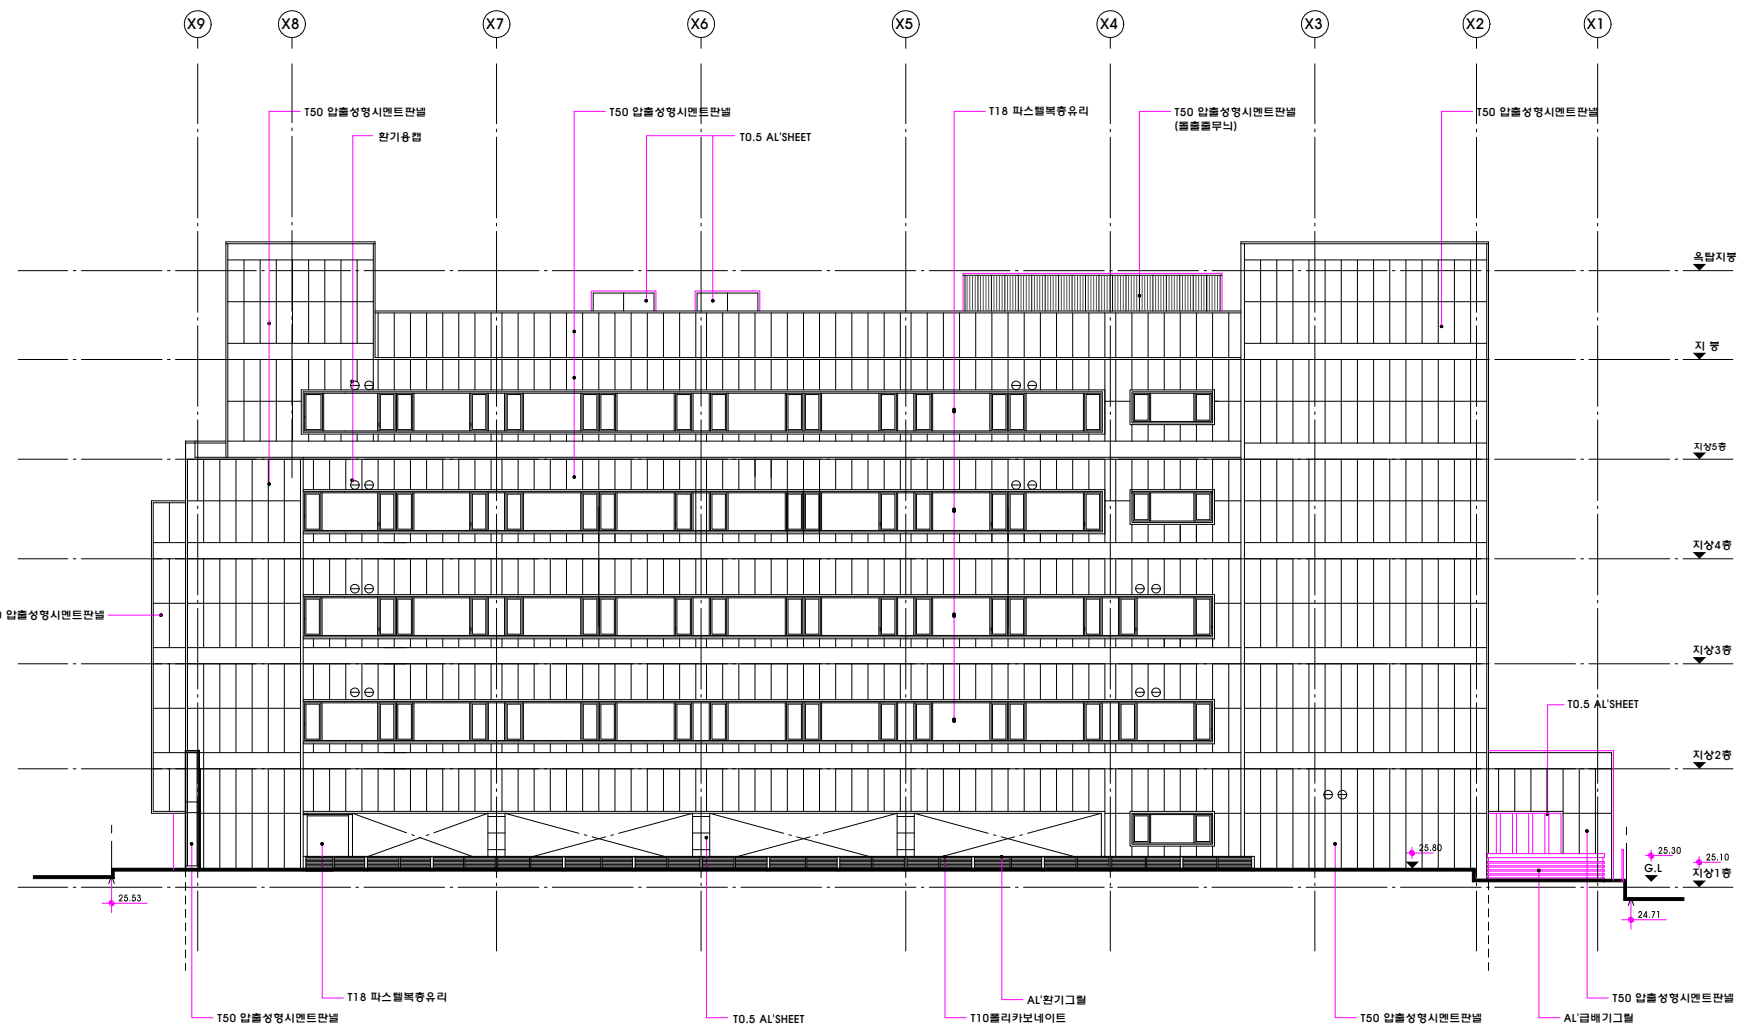

1 배면도
축척: 1/200

DATE 2005.02

NAME OF DRAWING
배면도

SCALE A-216

DATE 2005.02

Y&M ARCHITECTS ENGINEERS

TEL : 02-539-7900

신지현/2019/06/27/062120/000030-Model