



PROJECT

부천대학교
건축과

NOTE

DATE ▲ REVISIONS ▲ NO

DESIGNED BY

CHECKED BY

APPROVED BY


CONSULTANTS

SCALE 1/80

DATE 2019 . 08

DIWG NO

SHEET NO

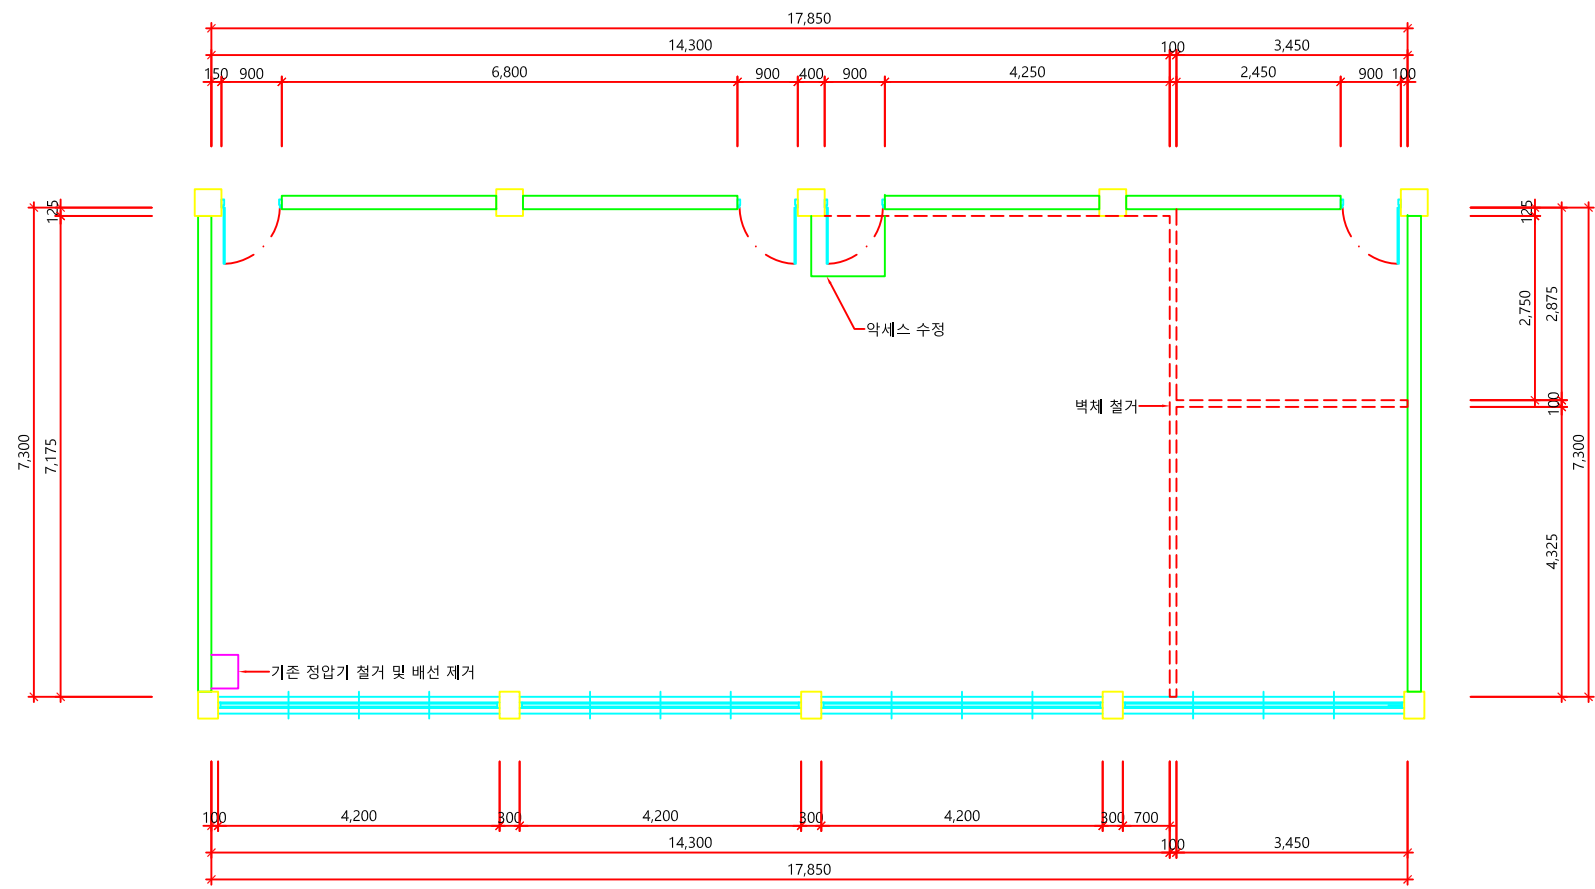




부천대학교

NAME OF DRAWING

부천대학교
건축과

NOTE

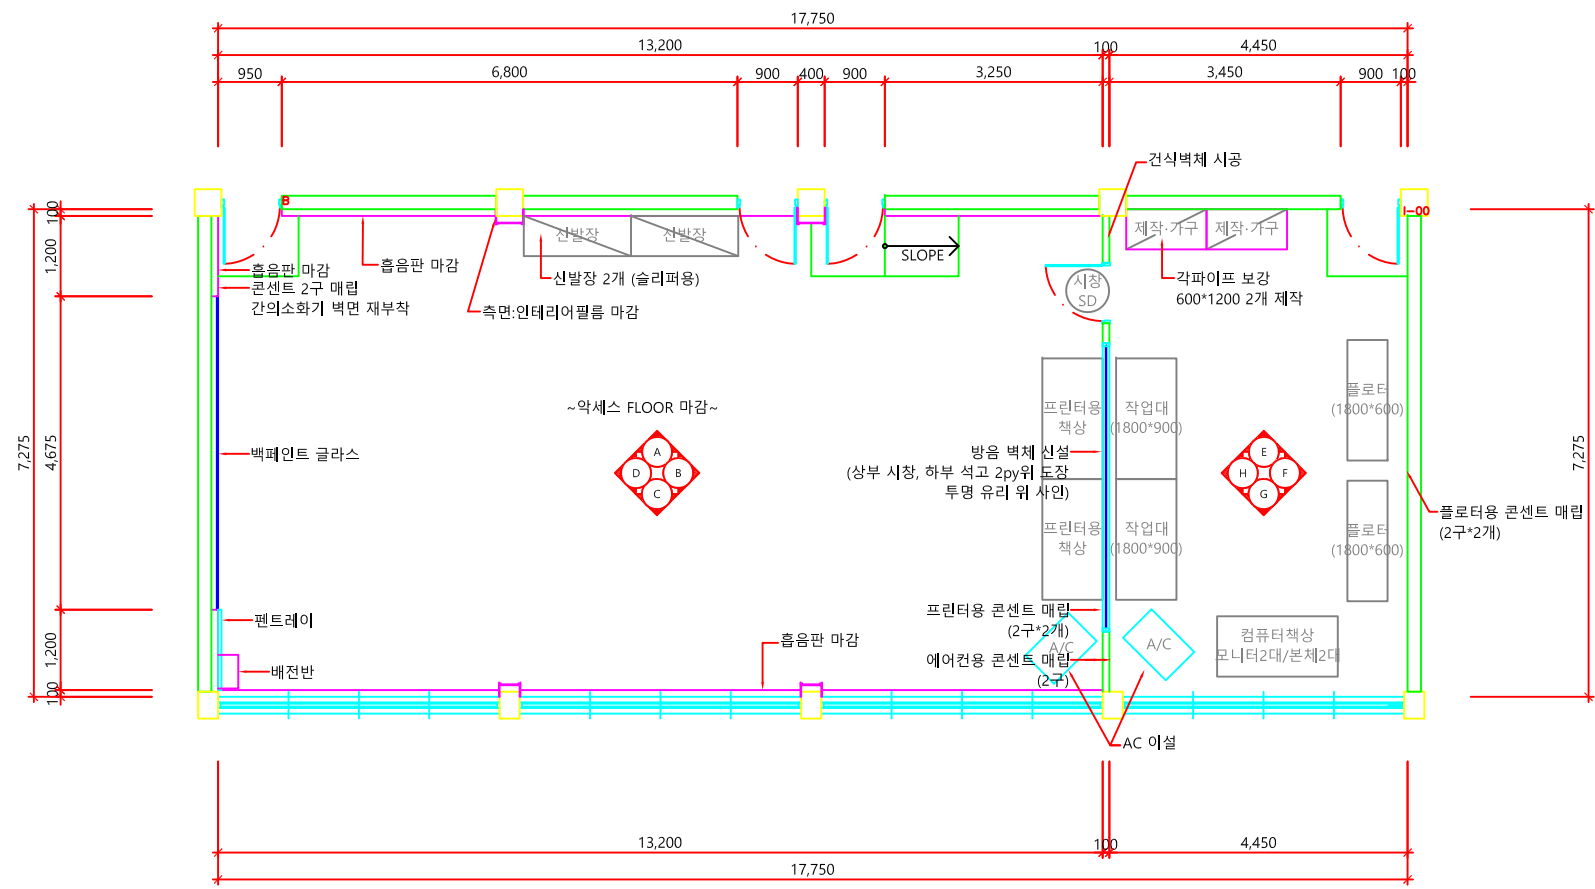

DATE ▲ REVISIONS ▲ NO.

DESIGNED BY

CHECKED BY

APPROVED BY

CONSULTANTS

SCALE 1/80

DATE 2019 . 08

DIWG NO

SHEET NO



PROJECT

부천대학교
건축과

NOTE

DATE ▲ REVISIONS ▲ NO

DESIGNED BY

CHECKED BY

APPROVED BY


CONSULTANTS


SCALE 1/80

DATE 2019 . 08


DIWG NO

SHEET NO

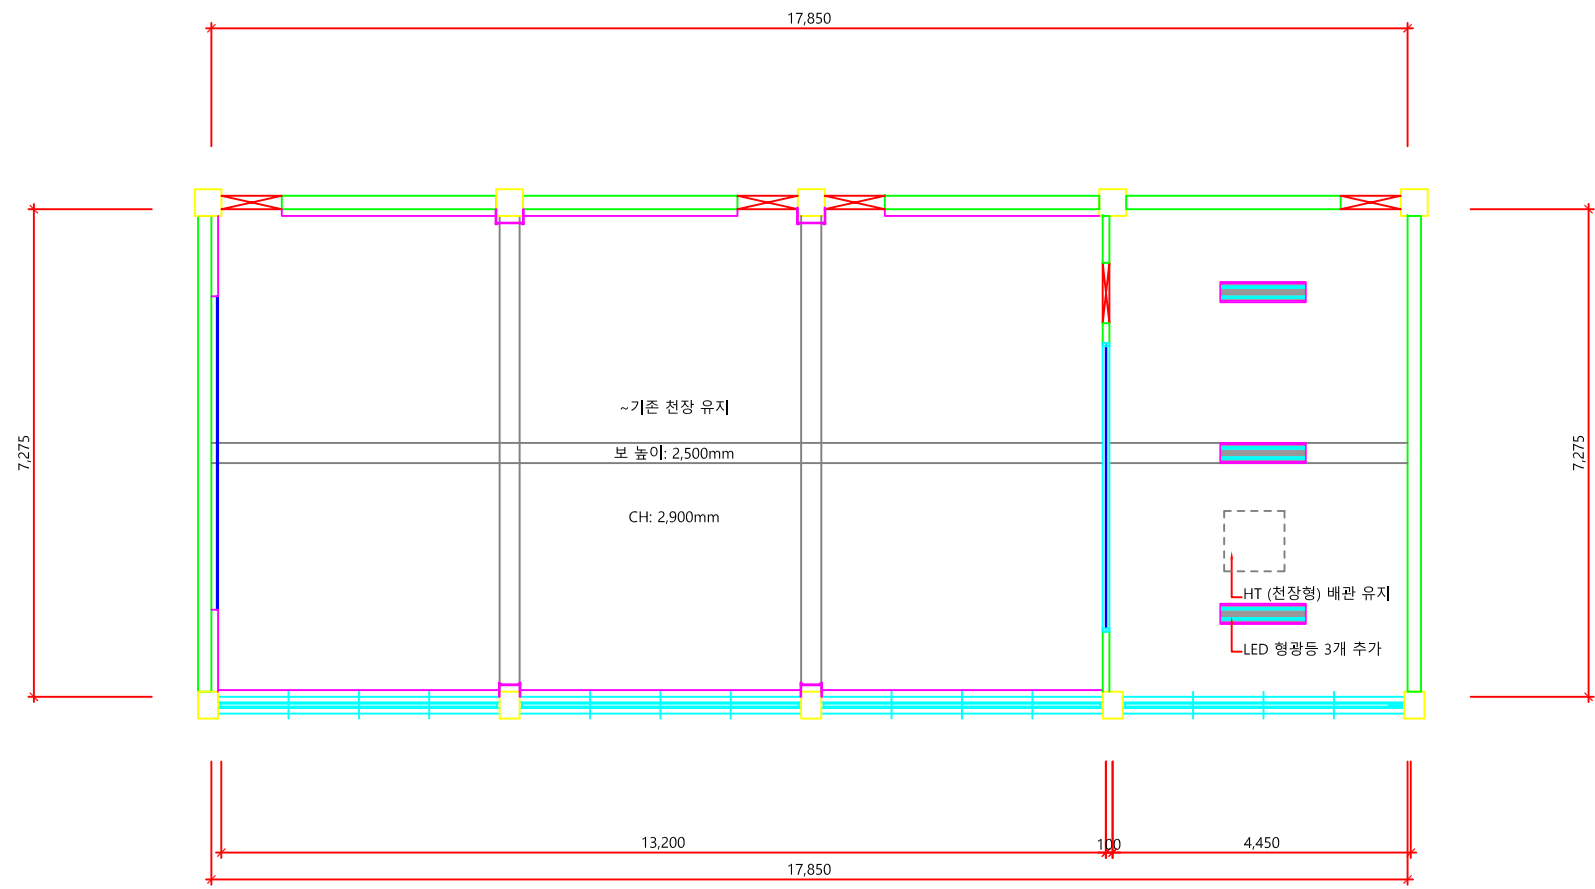

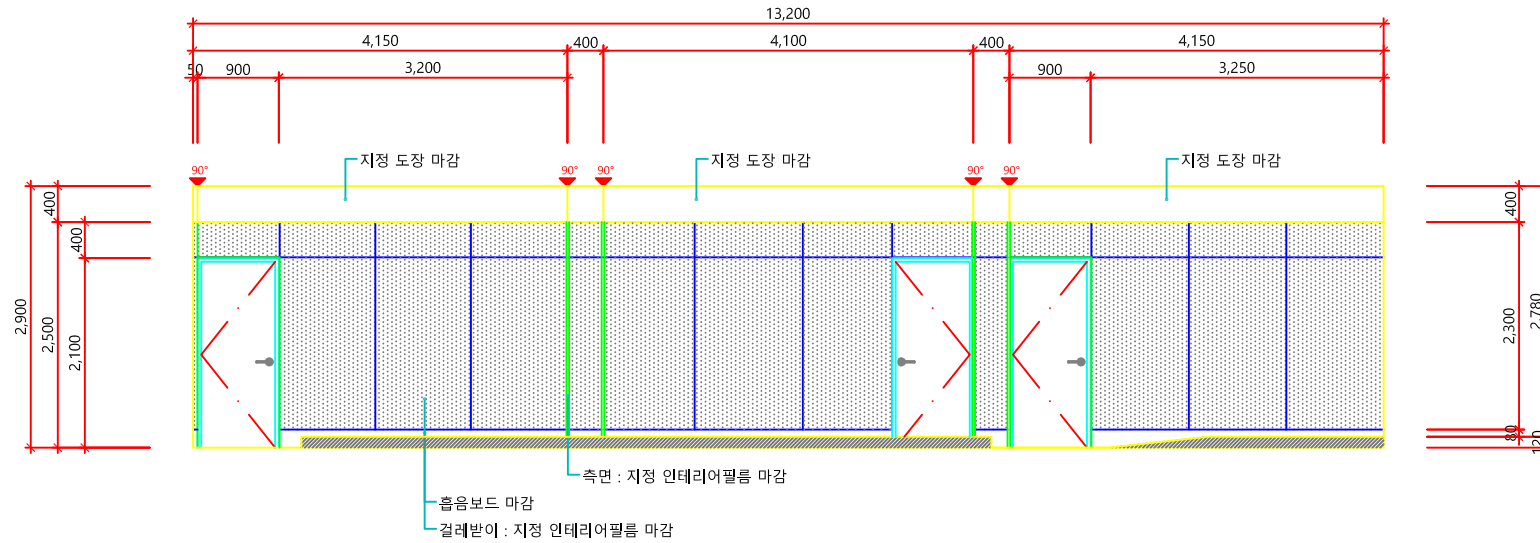


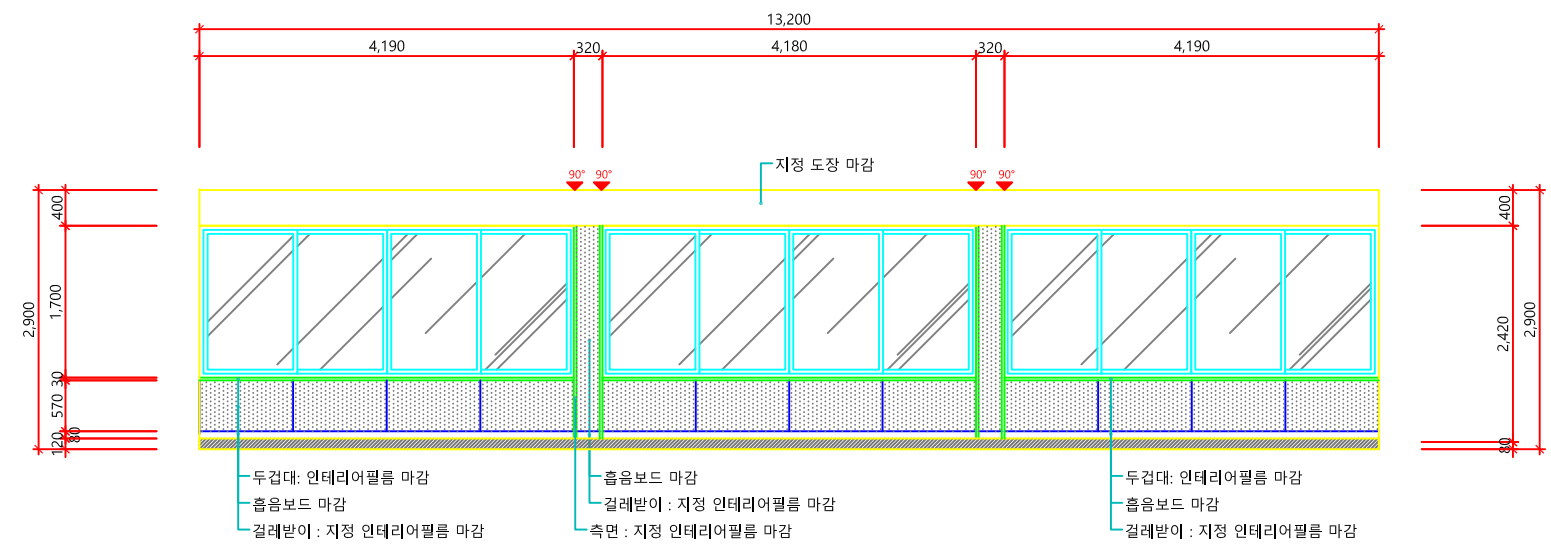
부천대학교 건축과 강의실 입면도 A

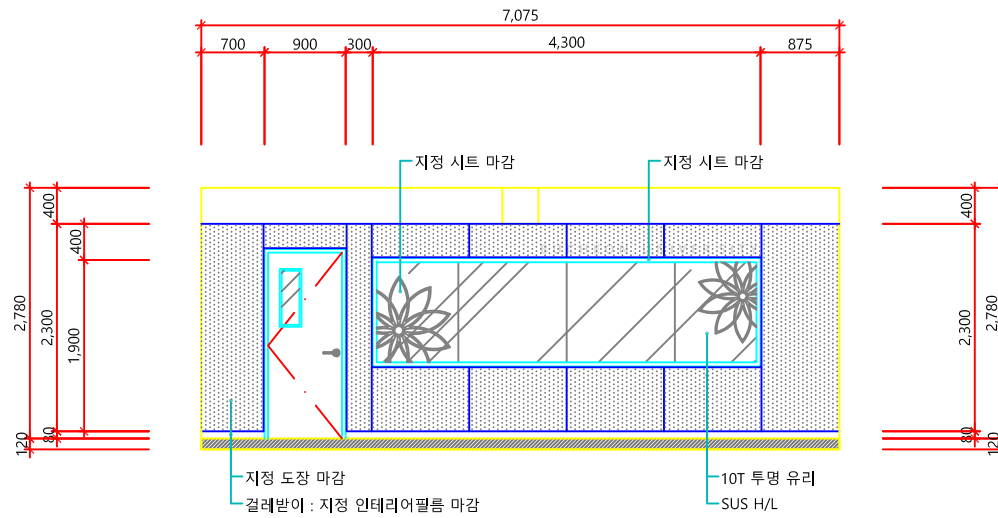


부천대학교 건축과 강의실 입면도 B

PROJECT	 부천대학교
NAME OF DRAWING	
NOTE	
DATE ▲ REVISIONS ▲ NO	
DESIGNED BY	
CHECKED BY	
APPROVED BY	
CONSULTANTS	
SCALE	1/60
DATE	2019 . 08
DWG NO	
SHEET NO	



DATE ▲ REVISIONS ▲ NO
DESIGNED BY
CHECKED BY
APPROVED BY
CONSULTANTS
SCALE 1/60
DATE 2019 . 08
DWG NO
SHEET NO



부천대학교 건축과 강의실 입면도 C


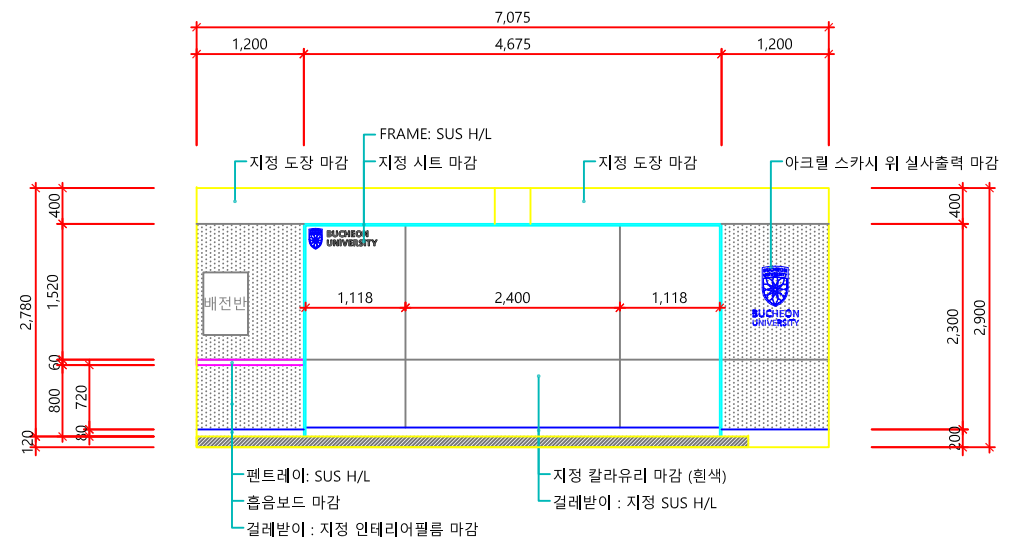


부천대학교 건축과 강의실 입면도 D

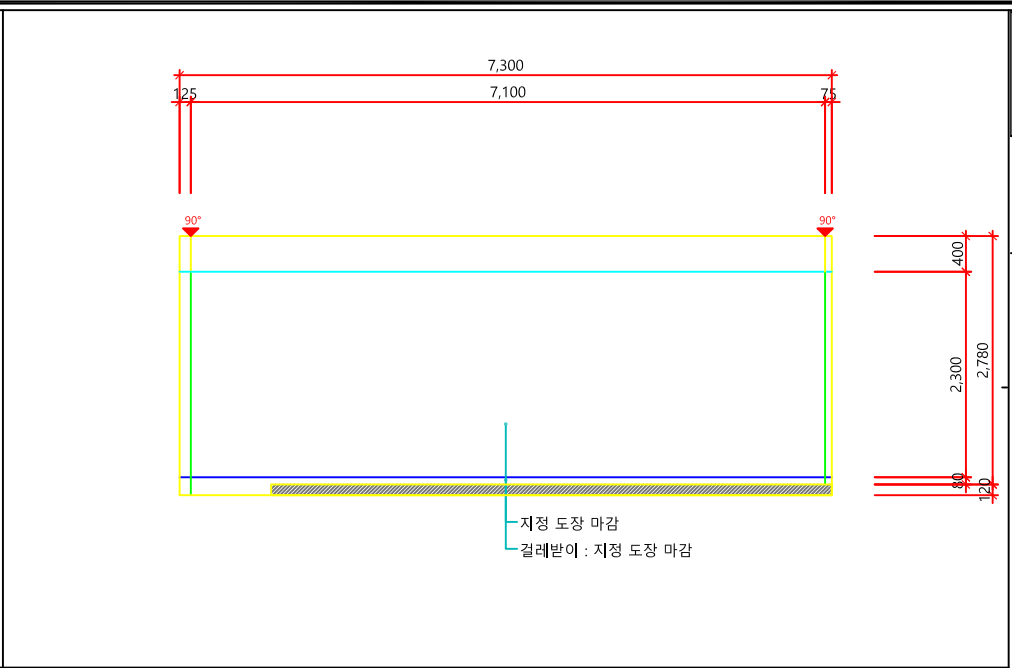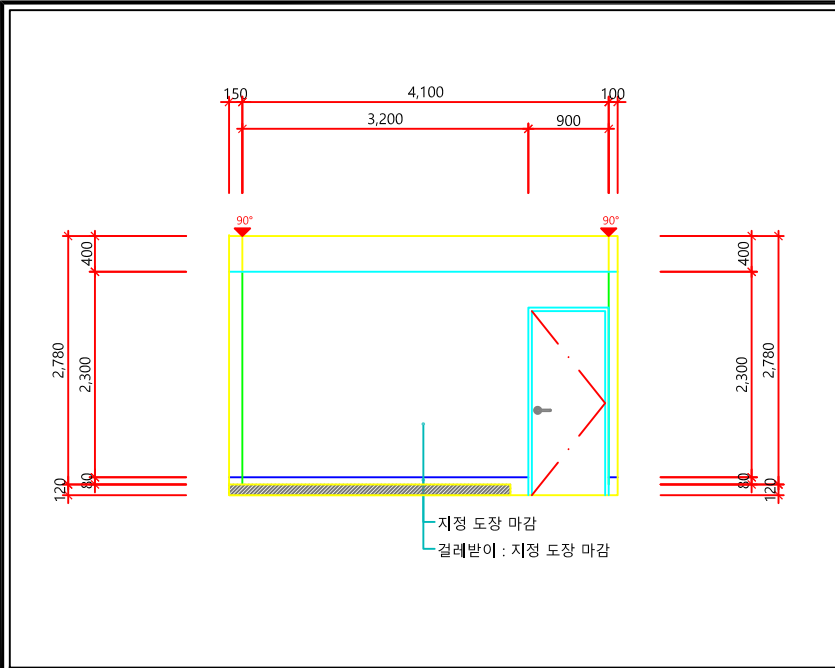

부천대학교 건축과 강의실 입면도 E


부천대학교 건축과 강의실 입면도 F

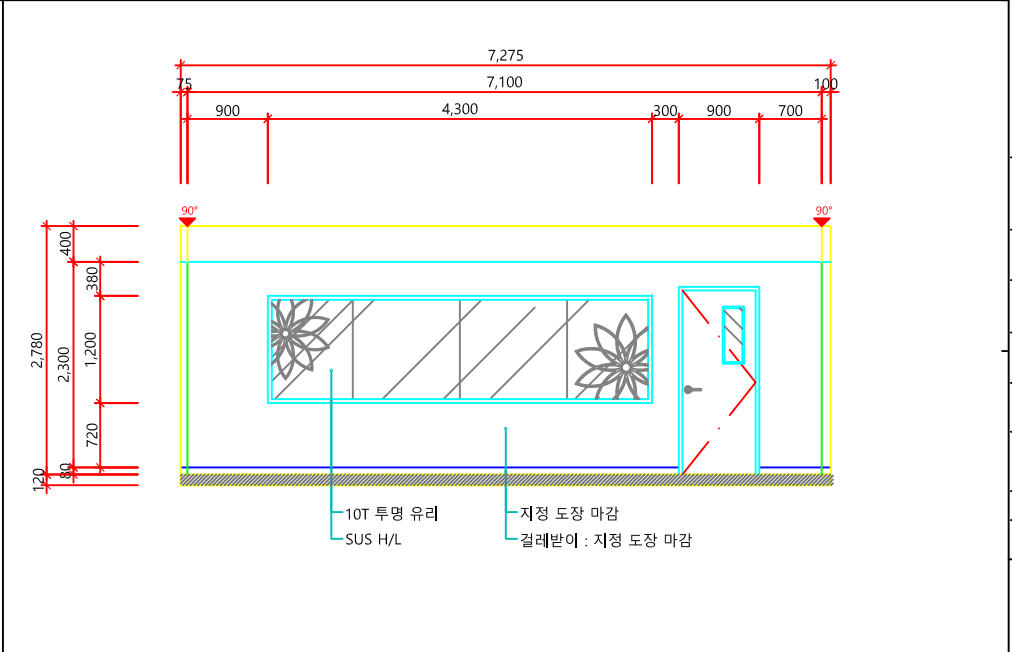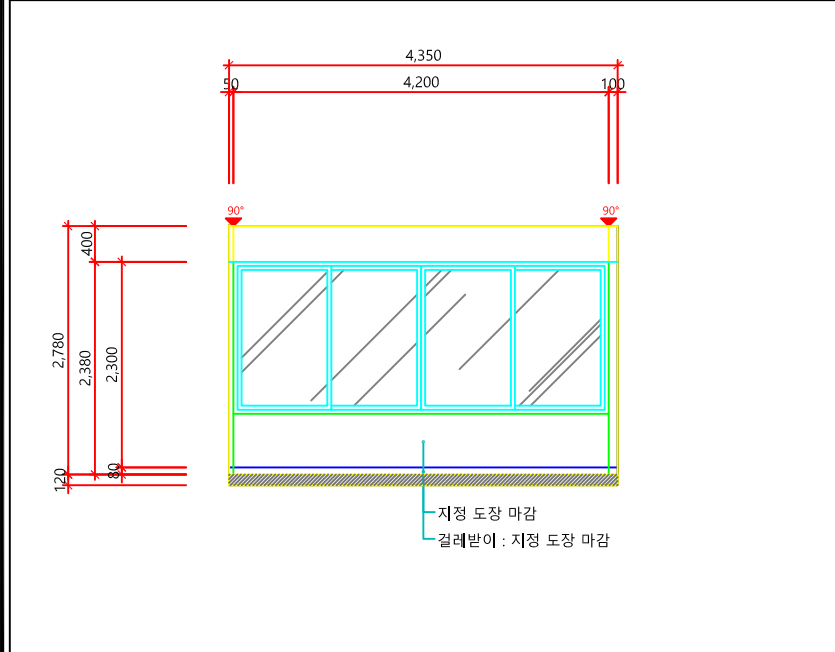

부천대학교 건축과 강의실 입면도 G

부천대학교 건축과 강의실 입면도 H

PROJECT



부천대학교

NAME OF DRAWING

NOTE

DATE ▲ REVISIONS ▲ INQ

DESIGNED BY

CHECKED BY

APPROVED BY

CONSULTANTS

SCALE

DATE

DWG. NO.

SHEET NO.