


공사 설명서

□ 내용


| 학과 | 호실 (실명) | 공사내용 | 비고 |
|-----|-------------|--|----|
| 섬유과 | 한길관 102호 | <ul style="list-style-type: none"> * 건축 - 바닥 데코타일 설치 - 가로형 강의실(백페인트글라스, 빔프로젝트 이설) - 견시창 가벽설치+안전필름부착+수납장(경량) 설치 - 창가 젠다이마감 중량선반설치 - 벽체 흡음타공판, 색유리 설치 - 천정 텍스 보수 및 도장 - 방폭등 LED전등으로 교체 - 싱크대 2대 철거(배관마감) - 각종 사인설치 | |
| | | <ul style="list-style-type: none"> * 전기 - 방폭등 → LED전등으로 교체(15EA) | |
| 비고 | | <ul style="list-style-type: none"> - 공사내역은 도면 참고 - 디자인 검토 후 공사 실시 - 기존 칠판 및 전등 철거 후 반납, 기타 철거자재 폐기 - 집기이전, 재배치 비용 포함 - 모든 전등은 LED 타입(고효율, 플리커프리) | |

붙임. 공사도면



■ 평면도

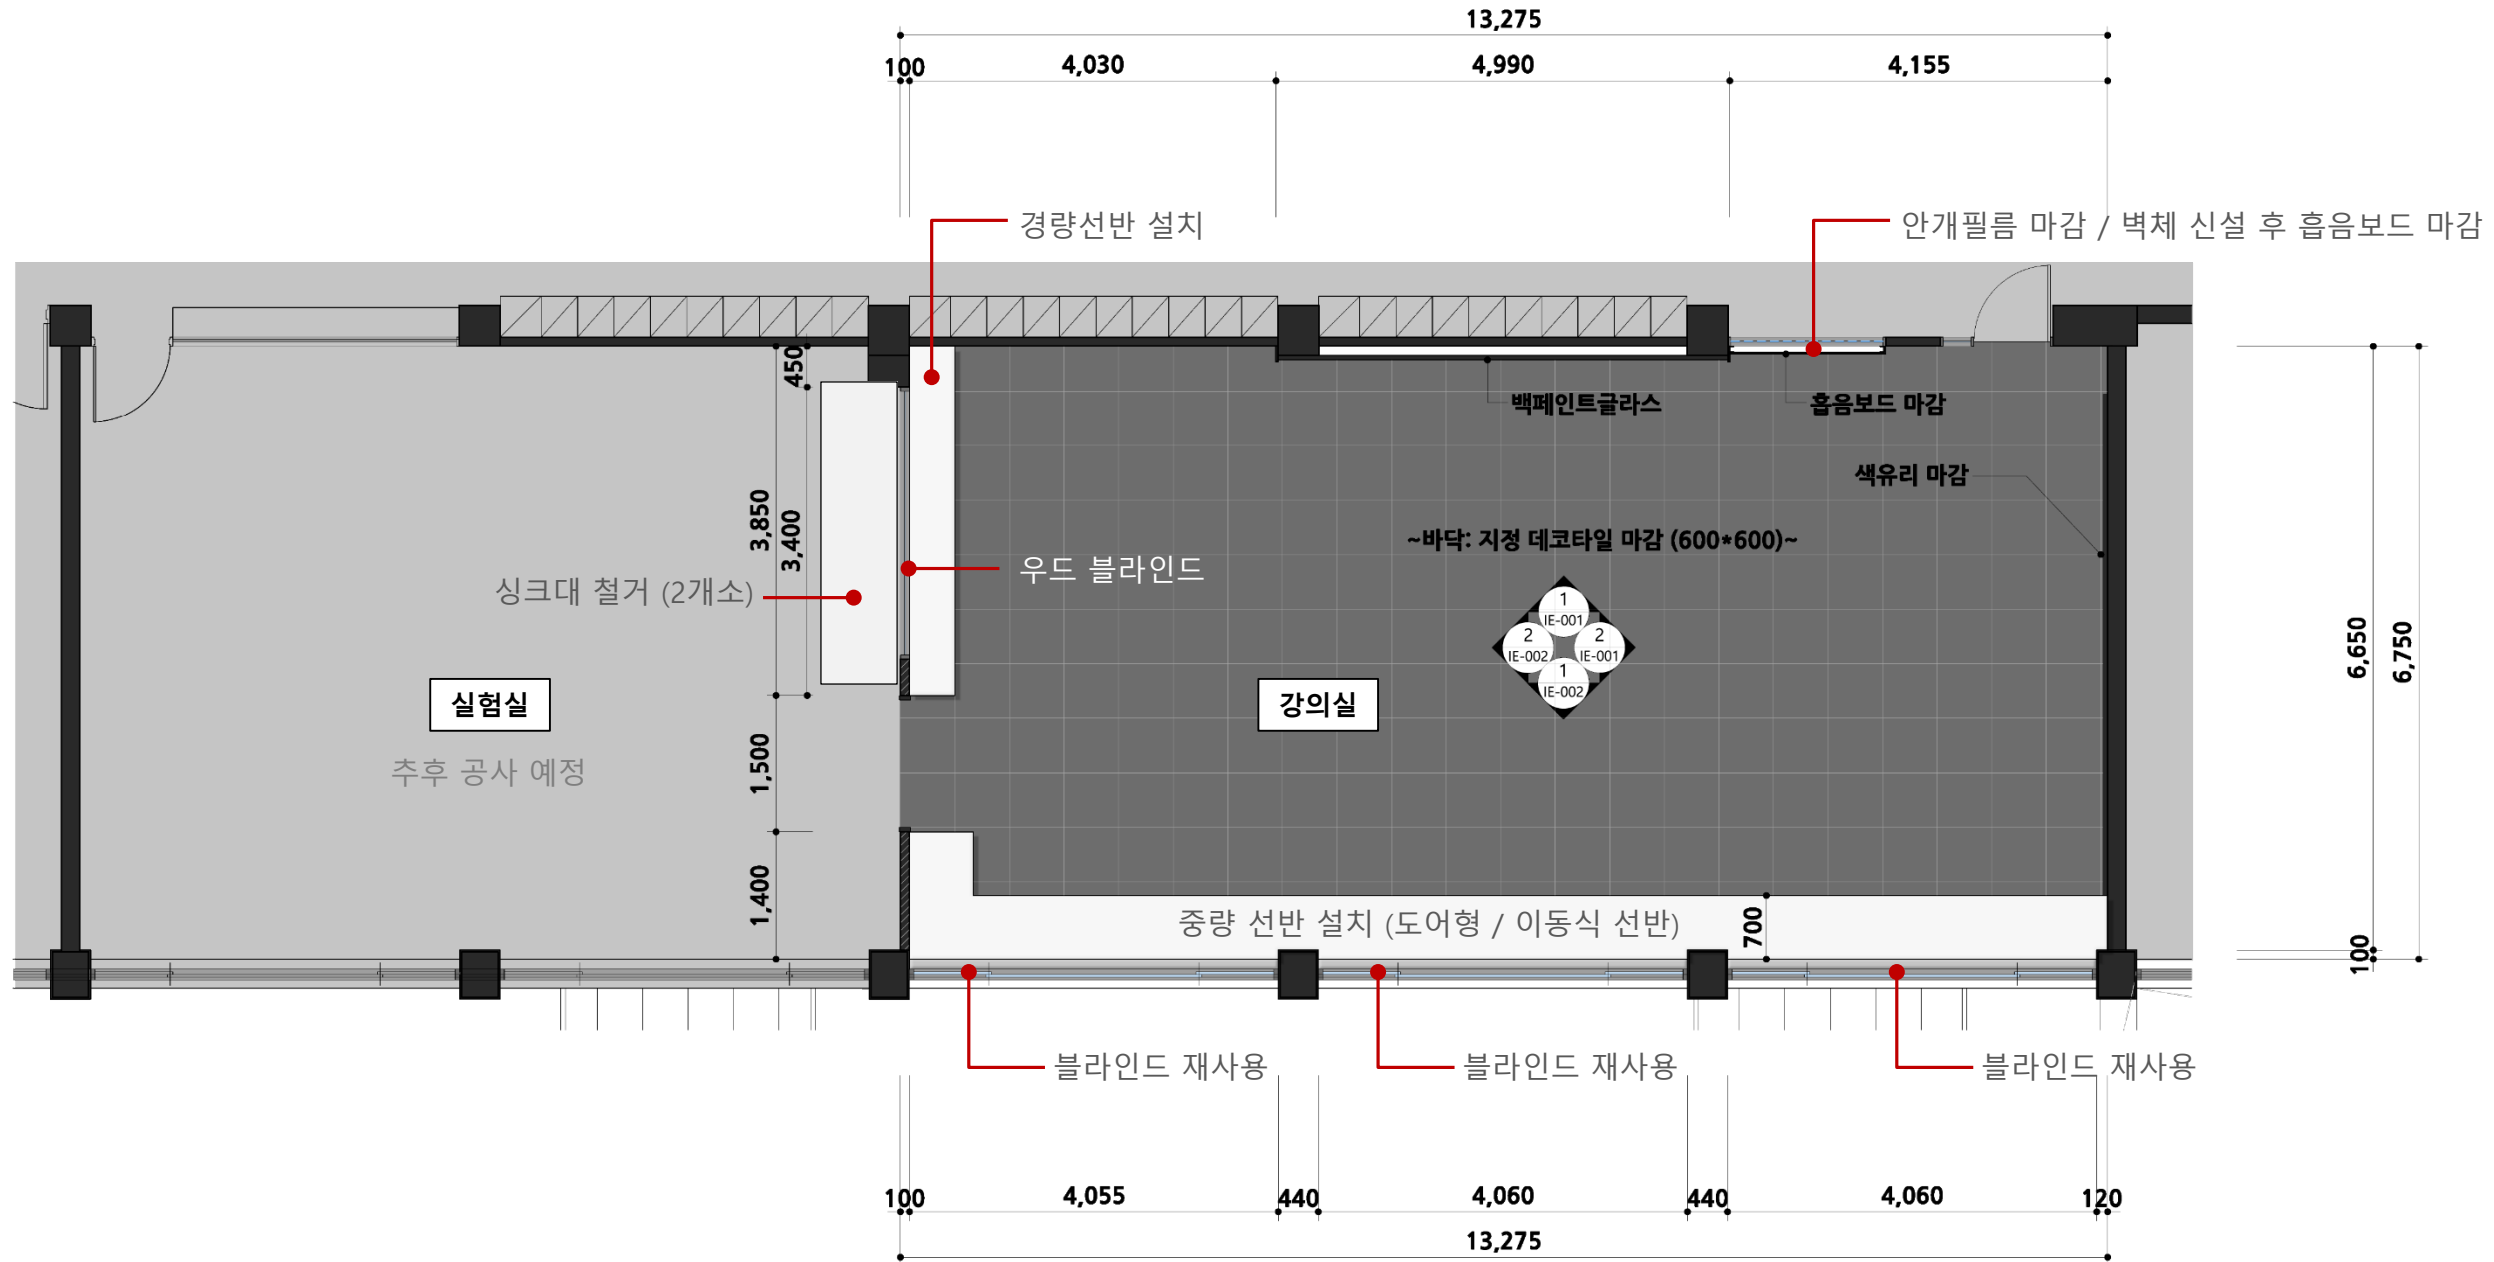



■ 천장도

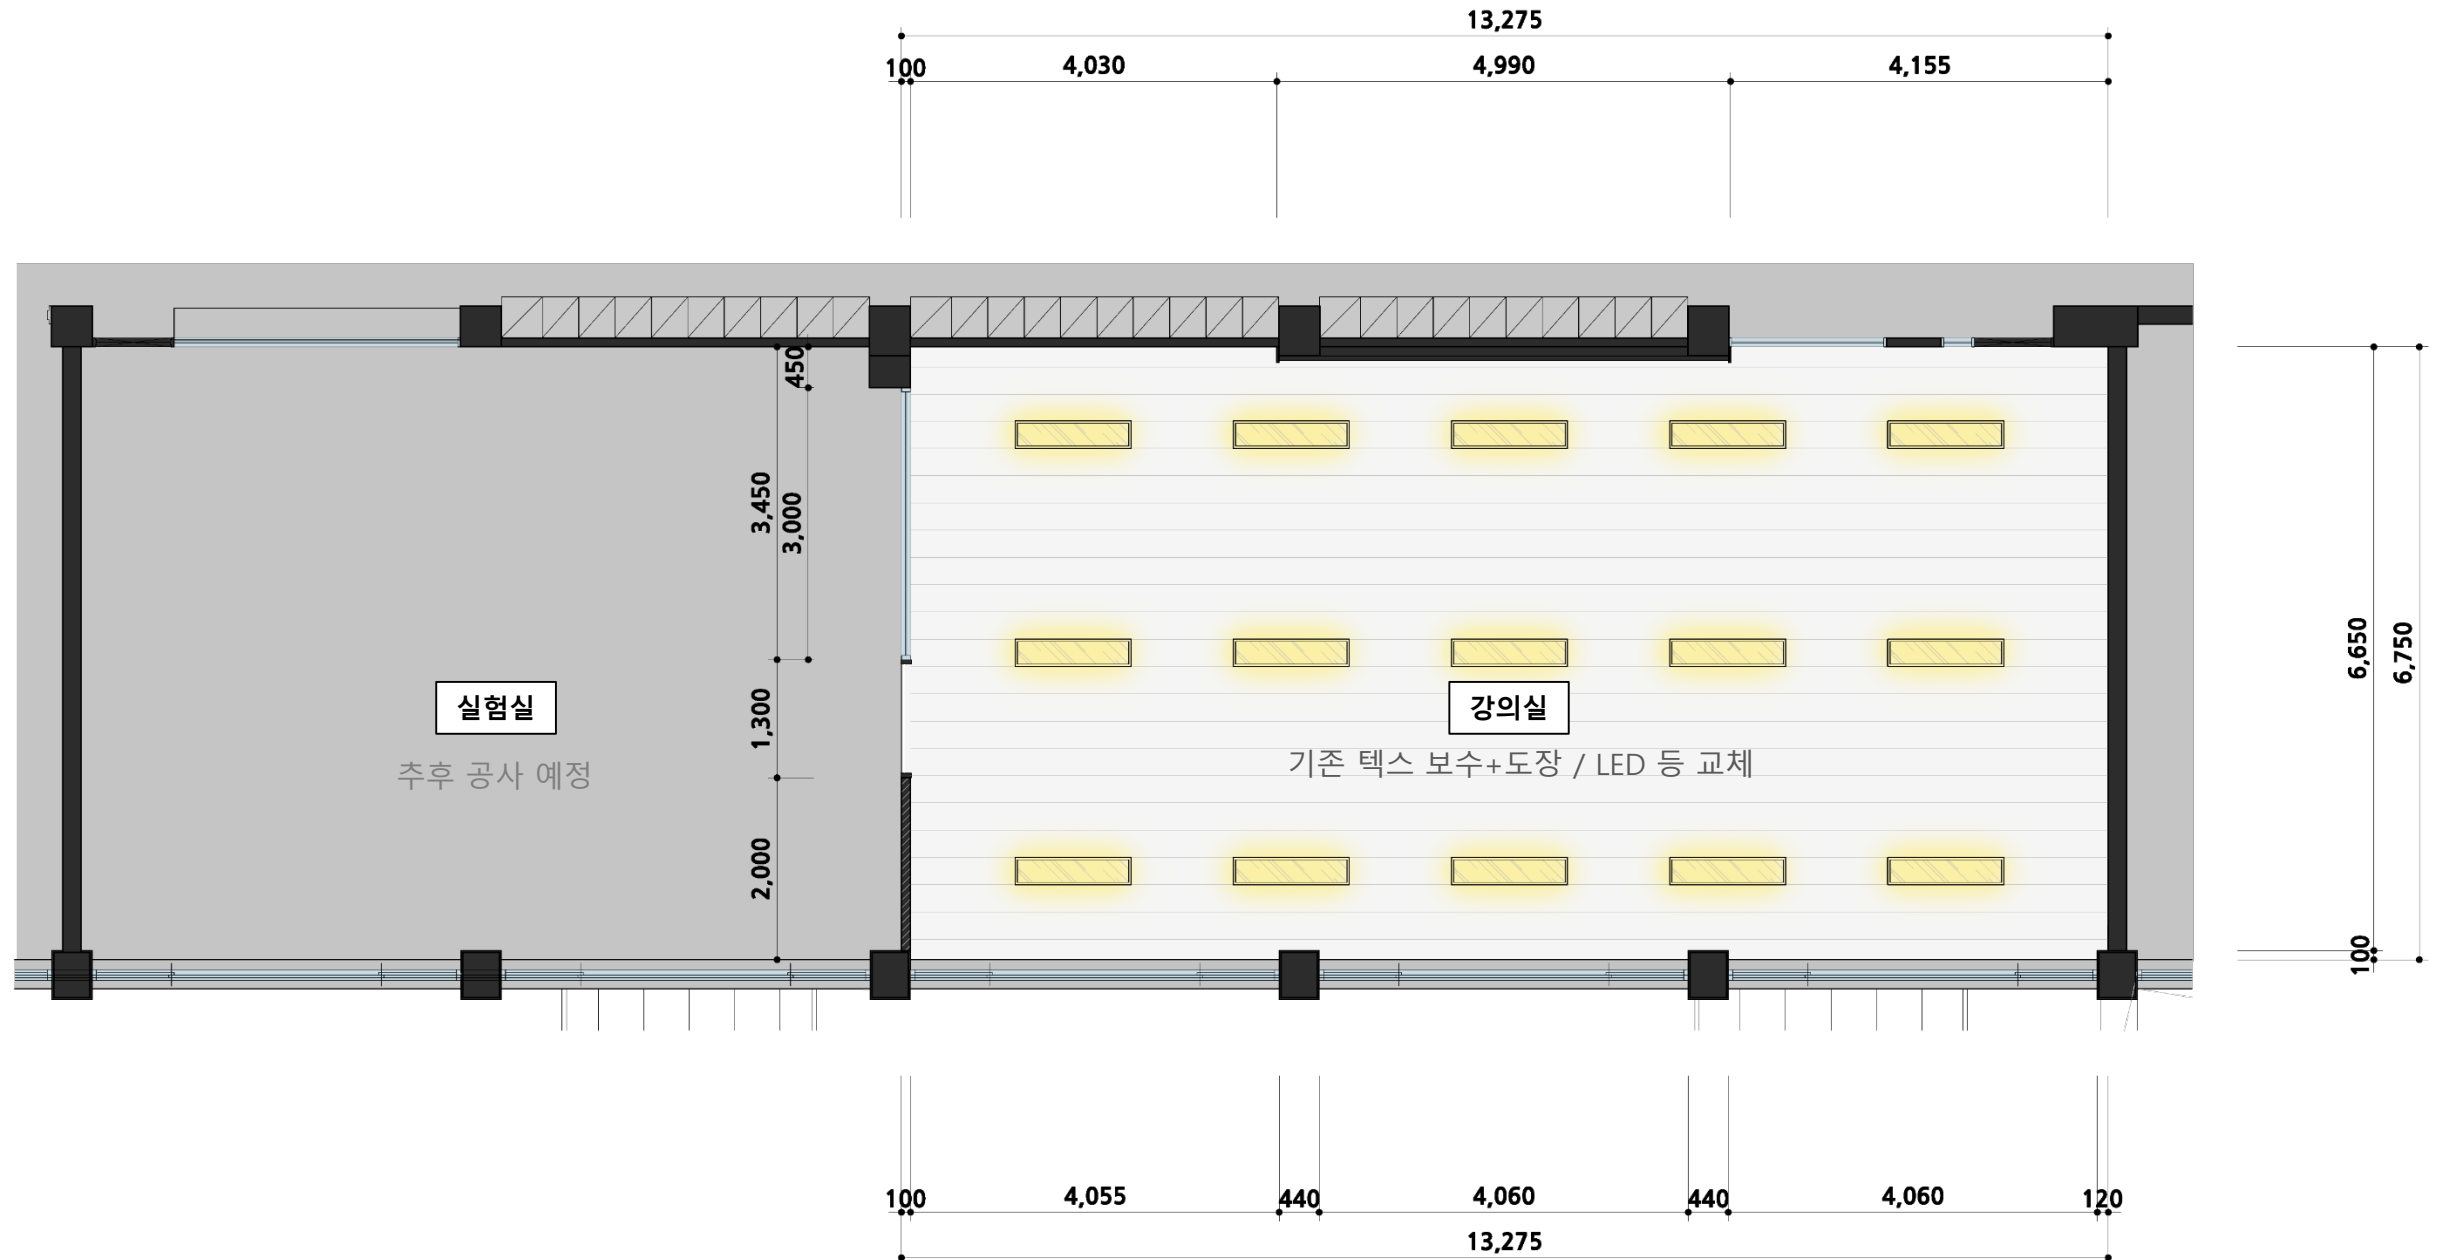

■ 입면도 A,B (강의실)

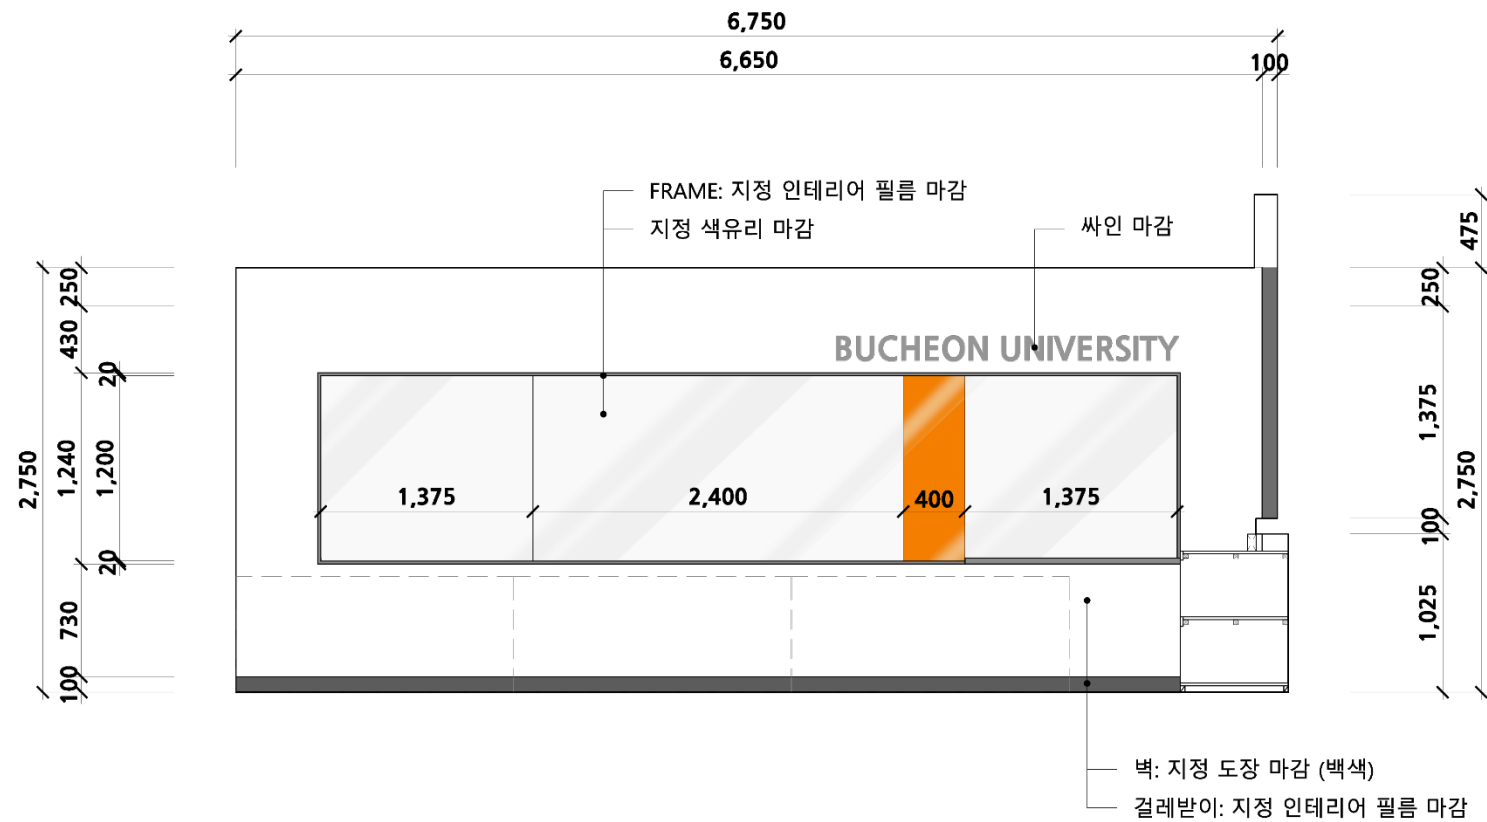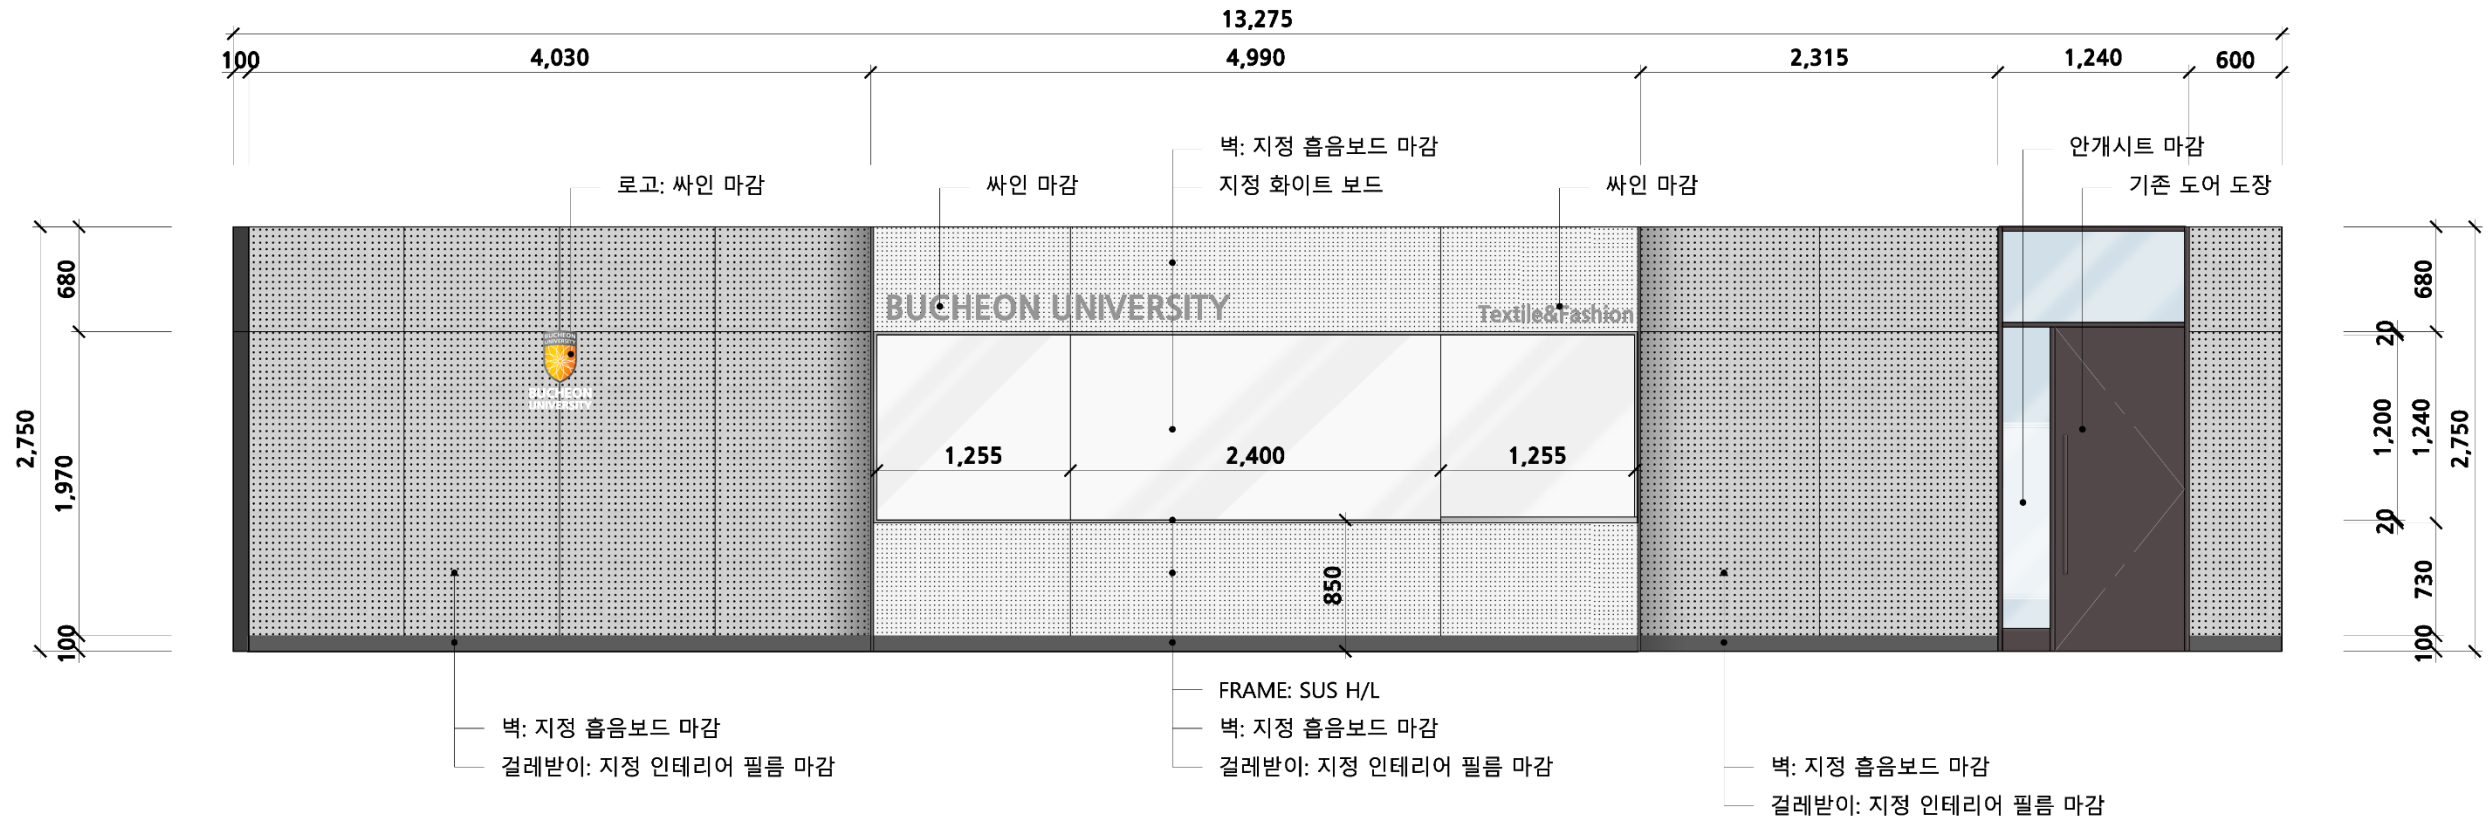

■ 입면도 C,D (강의실)

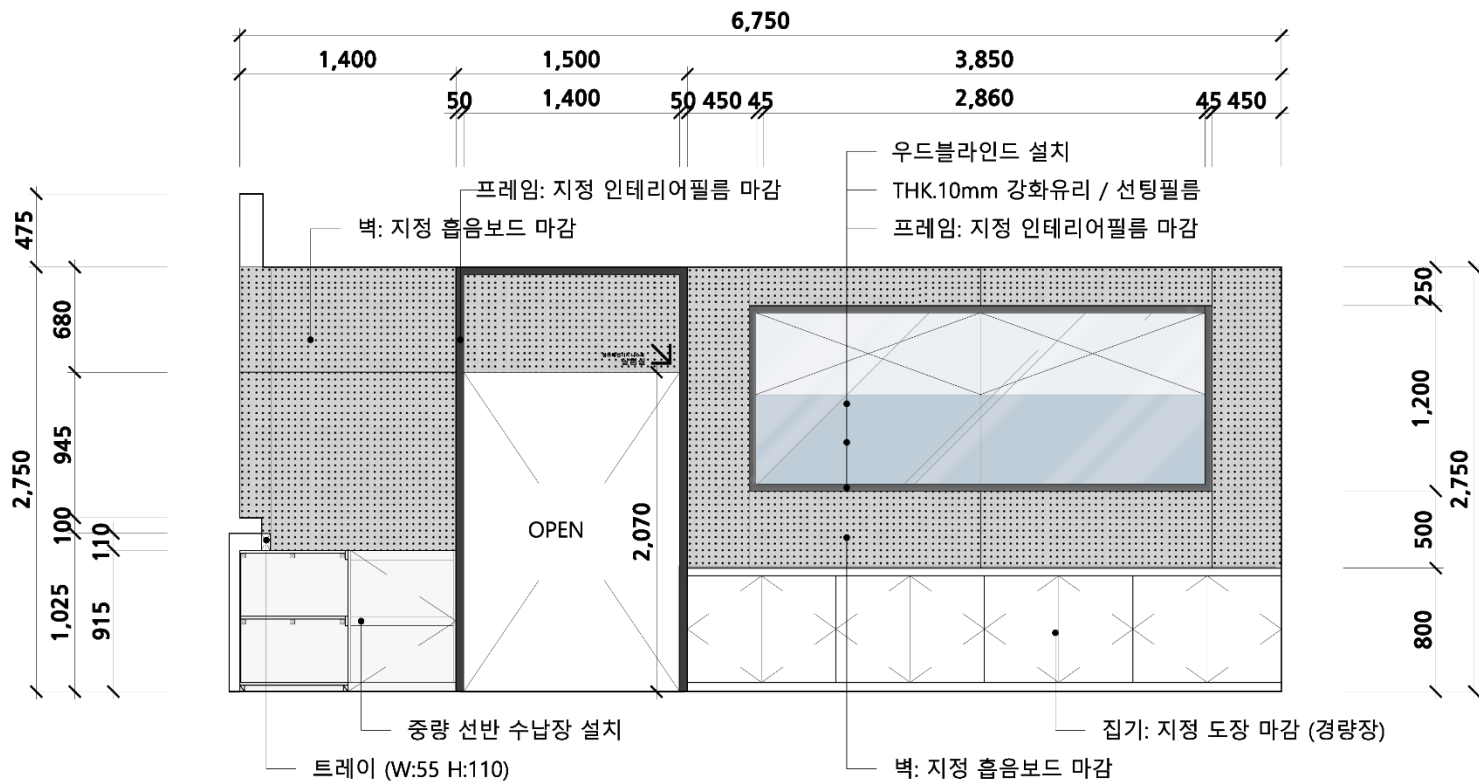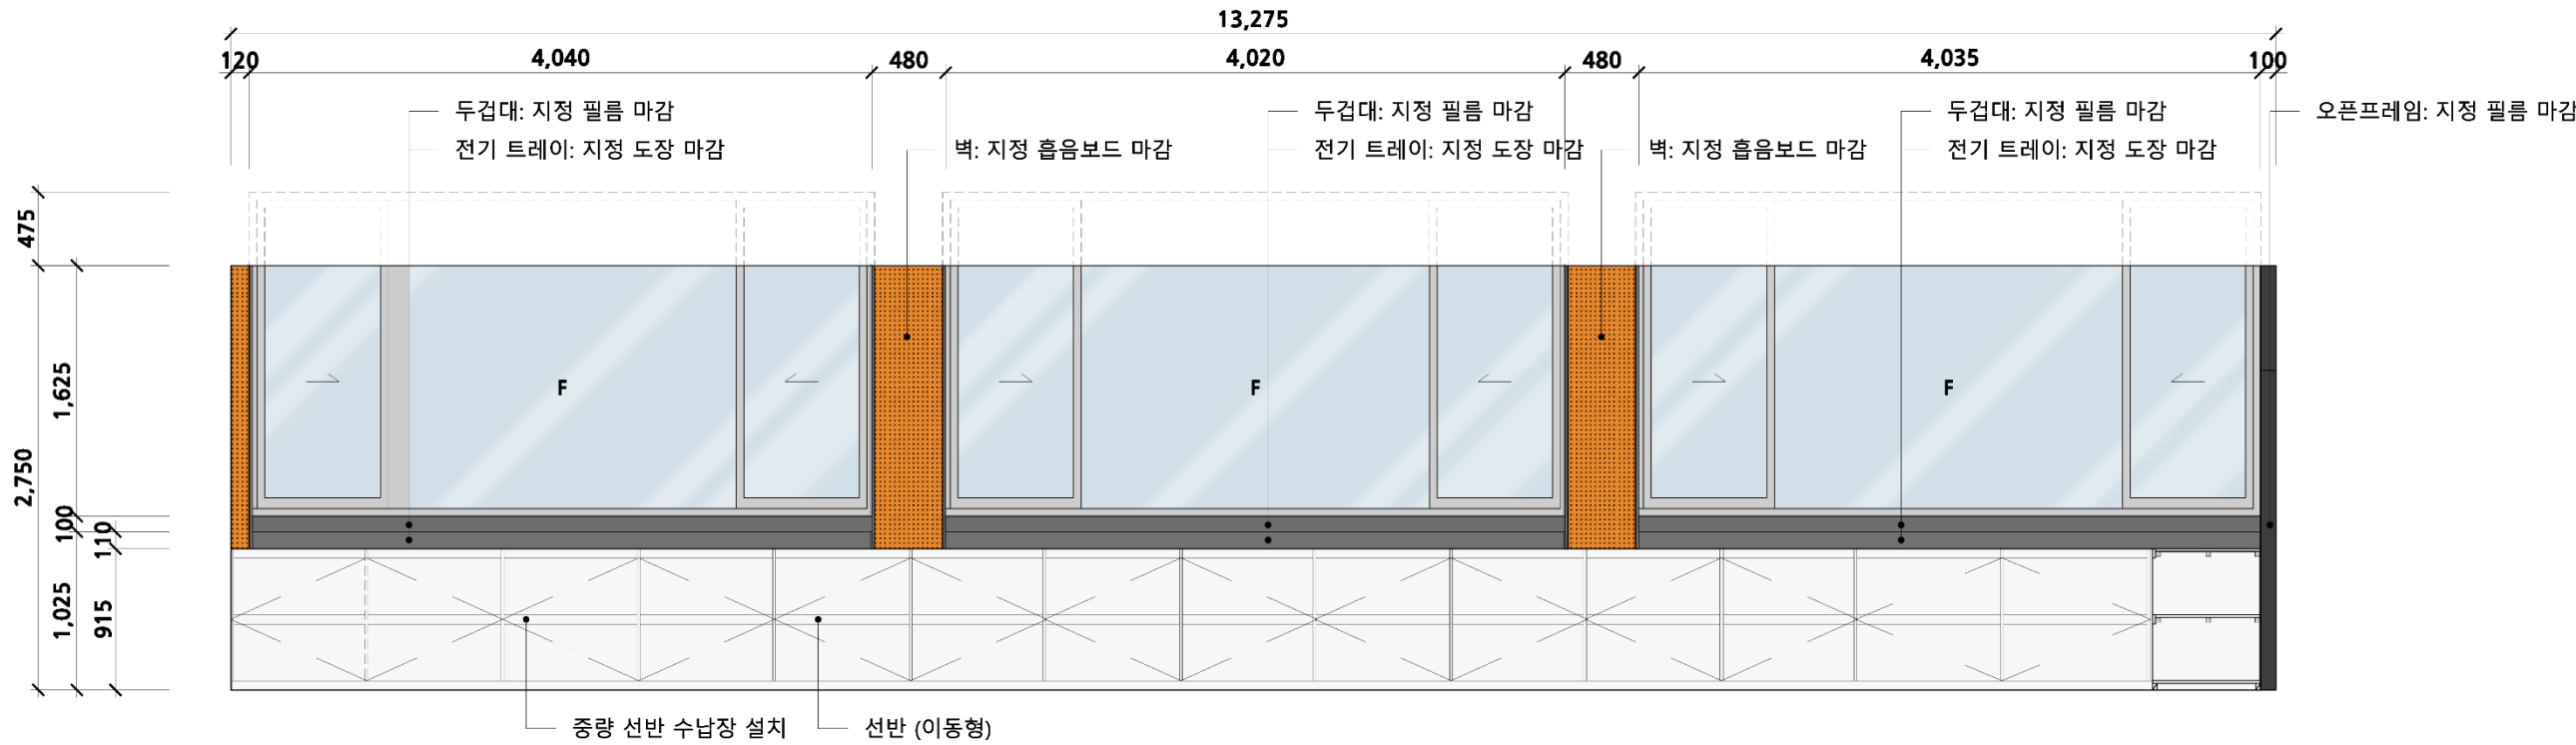

※ 참고 이미지

