

부천대학교 어울림마당
재조성공사 실시설계용역

2022. 06.

부 천 대 학 교

■ 식재 수량표(이식)

구분	시 설 명	규 격	단위	수 량	비 고
	수국	H1.0	주	160	

■ 식재 수량표(신규)

구분	기호	품명	규격	단위	수량	비고
낙엽교목	⊙	개화나무(다간)	H3.5xW1.2xR8	주	4	
	⊕	붉은꽃산사나무	H2.5xR6	주	5	
		낙엽교목합계		주	9	
		교목합계		주	9	
상록관목	▨	회양목	H0.3xW0.3	주	850	
		상록관목합계		주	850	
낙엽관목	⊙	달팽나무	H2.5xW1.5	주	2	
	⊕	말개미드림타피에어	H0.6xW0.4	주	13	
	⊗	목수국(리얼라이트)	H0.8xW0.4x치포트	주	23	
	⊗	목수국(매직칼켄들)	H1.0xW0.6	주	9	
	⊗	목수국(매직칼피에어)	H0.7xW0.3	주	12	
	⊗	꽃등애쉬에이트프로판	H0.5x6치포트x다간	주	15	
	⊗	산앵도나무	H1.0xW0.6	주	11	
	⊗	삼색조팝	H0.4xW0.4x6치포트	주	19	
	⊗	자엽병꽃나무	H1.0xW0.5x24cm포트	주	6	
	⊗	자엽중산국수나무	H1.0xW0.5x24cm포트	주	5	
	⊗	장미조팝	H1.0x6치포트	주	6	
	⊗	화이트셀릭스	H2.5xR8	주	3	
		산철쭉	H0.3xW0.3	주	610	
		영산홍	H0.3xW0.3	주	470	
		낙엽관목합계		주	1,204	
		관목합계		주	2,054	
	지피	▨	가우라	4치포트	본	240
▨		꽃잔디(레드퀵)	4치포트	본	2,890	
▨		돌단풍	3치포트	본	330	
▨		맥문동	3치포트	본	310	
▨		무늬억새	4치포트	본	230	
▨		사초(에버골드)	4치포트	본	60	
▨		수크령	3치포트	본	580	
▨		수호초	4치포트	본	530	
▨		아스타	3치포트	본	180	
▨		아주가	3치포트	본	260	
▨		옥잠화	4치포트	본	470	
▨		원주리	3치포트	본	150	
▨		홍띠	3치포트	본	200	
		지피합계		본	6,430	
기타			잔디	0.3x0.3x0.03	m2	150
		토양환토	-	m2	200	

■ 시설물 수량표(이설)

구분	시 설 명	규 격	단위	수 량	비 고
	등의자	1650x630x930	개소	23	
	휴지통	H1300	개소	5	

■ 시설물 수량표(철거)

구분	시 설 명	규 격	단위	수 량	비 고
	목재데크	A=620.9m2	식	1	
	목재얕음벽	H450	m	50	
	파고라	8200x2800xH2910	개소	3	
	야외테이블	1780x1600x730	개소	9	
	볼라드등(철거)	H1000	개소	5	
	바닥등(철거)	-	개소	41	
	잡관목제거	-	m2	200	

■ 시설물 수량표(신규)

구분	시 설 명	규 격	단위	수 량	비 고
	얕음벽	H450	m	34.0	
	야외테이블	1650x1950xH740	개소	12	

■ 포장 수량표(신규)

구분	시 설 명	규 격	단위	수 량	비 고
	블럭포장	T60	m2	297.0	
	화강석판석포장	T50	m2	163.0	
	디딤돌농기	T80x□ 500	ea	22	
	경계엿지	H90	m	130.0	

■ 조명 수량표(신규)

구분	시 설 명	규 격	단위	수 량	비 고
	가로등	H4000	개소	2	
	볼라드등	H1000	개소	11	
	상장조형물	L4500xH900	개소	1	
	디자인벤치	2200x600xH2105	개소	4	

NO	내 용	날 짜
-	-	-

설 계
DESIGNED BY

이진석

심 사
CHECKED BY

김효성

승 인
APPROVED BY

박중완

도 면 명
NAME OF DRAWING

총괄수량표

용 칩 SCALE	A1	1 / NONE
	A3	1 / NONE

일 자
DATE

2022. 06.


도면분류
DWG. CL.

도면번호
DWG. NO.

L-001

■ 개요

대지면적	약 2,423.45m ²
위치	경기도 부천시 신항로56번길 25 부천대학교 캠퍼스 내

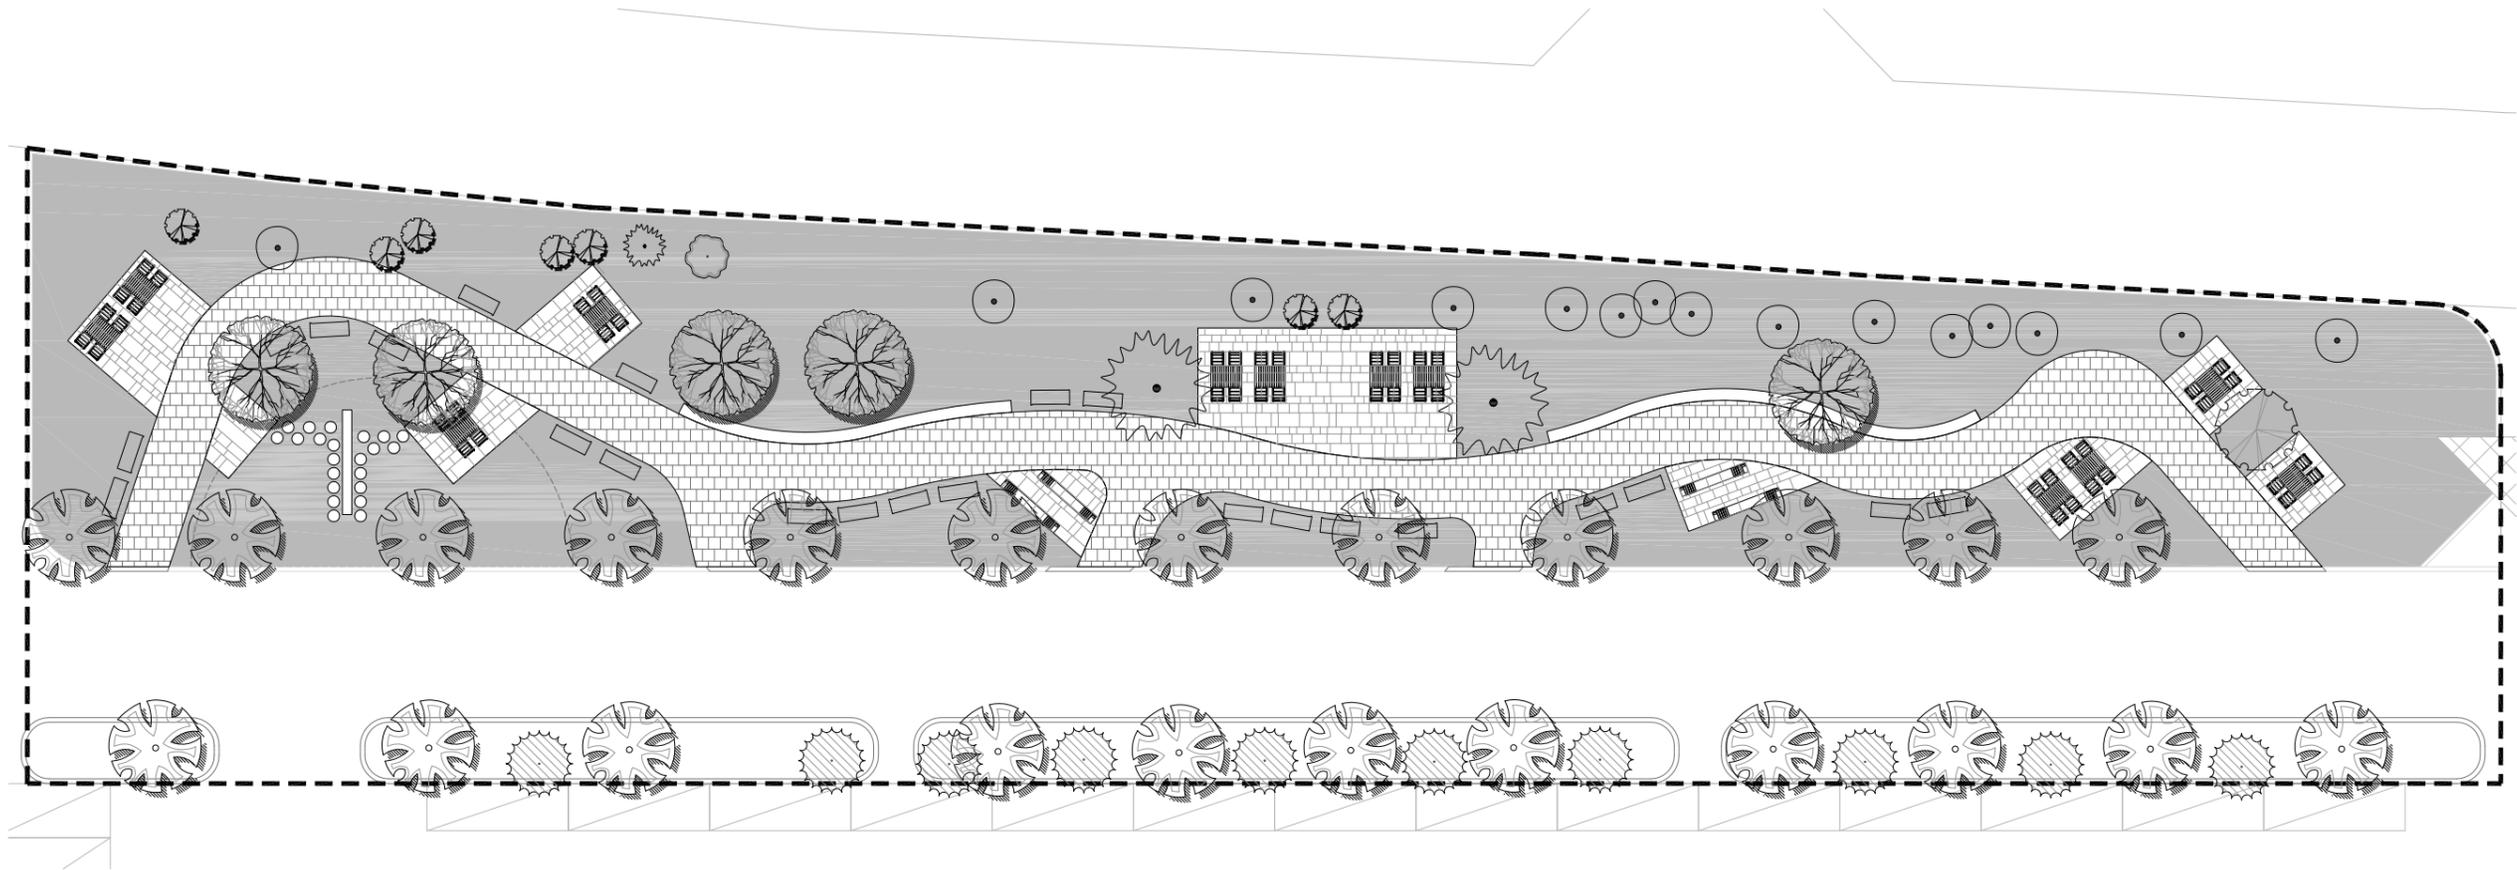

종합계획도

A1:1/150 A3:1/300

사업명칭
PROJECT TITLE

부천대학교
어울림마당 재조성계획
실시설계

PLACELab

플레이스랩 기술사사무소

서울 강남구 논현로44 우신B 4F
Tel : 02)6242-0468 Fax : 02)6242-0708
www.placelab.co.kr

NOTE

NO	내용	날짜
-	-	-

설계
DESIGNED BY

이진석

심사
CHECKED BY

김효성

승인
APPROVED BY

박중완

도면명
NAME OF DRAWING

종합계획도

축척
SCALE

A1	1 / 150
A3	1 / 300


일자
DATE

2022. 06.

도면분류
DWG. CL.

도면번호
DWG. NO.


L-101

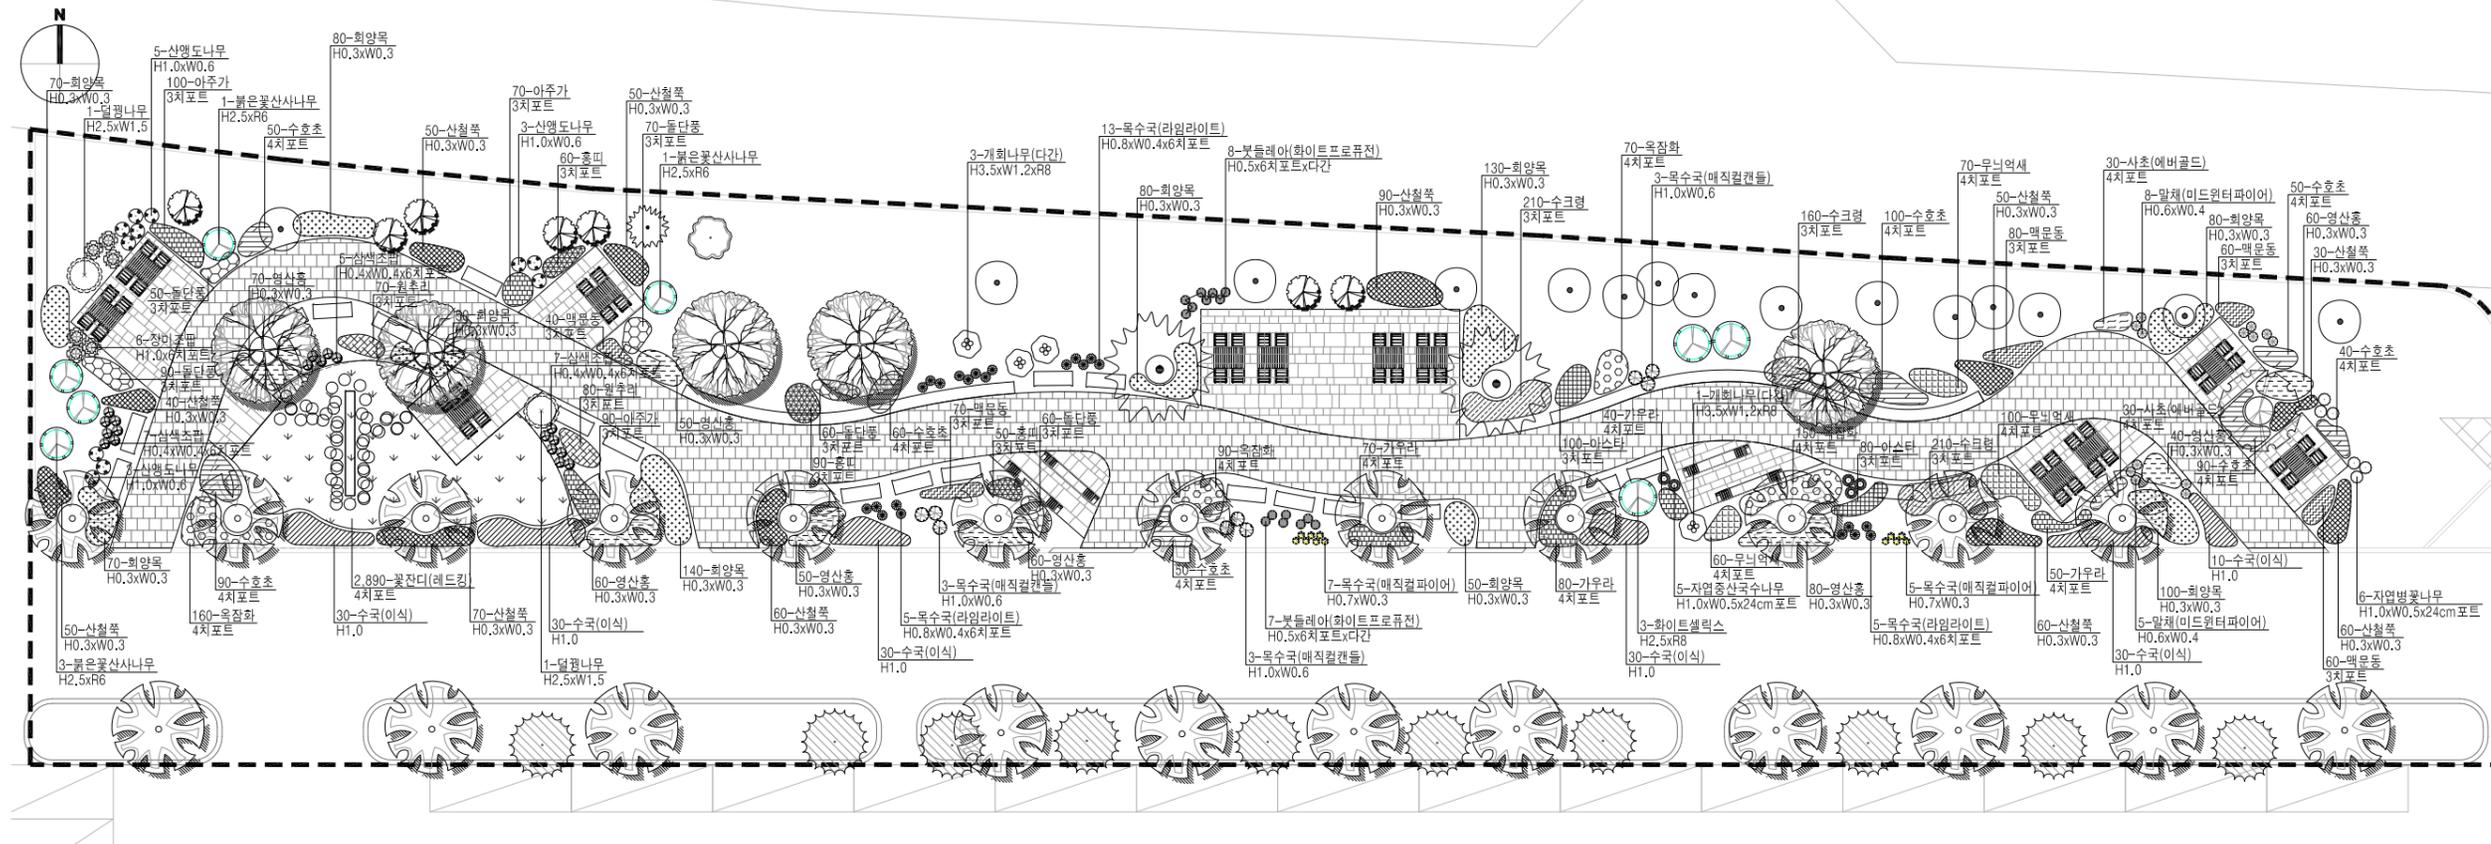

1
L 식재계획평면도
A1:1/150 A3:1/300

■ 식재 구상

- 계절별 정원연출을 위한 식물의 개화 및 감상포인트를 고려하여 구간별 식물 도입
- 각 이용공간별, 산책로의 흐름에 따라 변화감 있는 정원경관을 위한 배식 계획

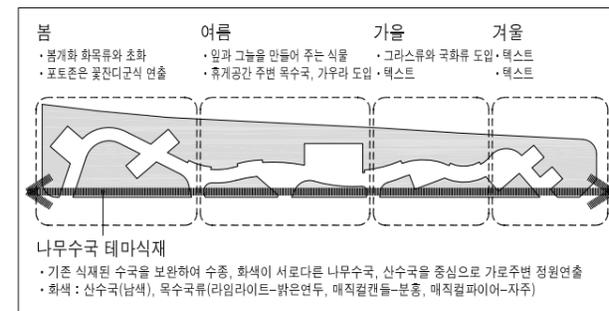

■ 주요도입식물

구분	교목	관목	초화/지피	비고
봄	붉은꽃산사나무	쌍앵도나무, 삼색조팝 달팽나무, 장미조팝	꽃잔디, 아주가	
여름	개회나무	붓들레아, 목수국	가우라	
가을	-	자엽종산국수	아스타, 수크령 무늬억새	
겨울	-	말채나무, 자엽병꽃	사초	
배경식재	계절초화를 돋보이도록 정원식재의 틀을 구성하고, 배경이 되는 식물 회양목, 산철쭉, 영산홍, 수호초, 옥잠화, 돌잔디, 맥문동 등			

■ 식재 수량표(준치)

구분	기호	품명	규격	단위	수량	비고
상록교목	●	가이즈까향나무	R20	주	11	
	●	백송	R25	주	1	
	●	향나무(선향)	H3.5xW1.8	주	1	
낙엽교목	●	상록교목합계		주	13	
	●	느티나무	H5.0xR30	주	5	
	●	단풍나무	H4.0xR20	주	6	
	●	메타세쿼이아	H6.0xR25	주	23	
	●	모과나무	H3.5xR12	주	1	
	●	목련(백목련/자목련)	H4.0xR20	주	3	
	●	목련(백목련/자목련)	H3.0xR10	주	2	
	●	산딸나무	H3.5xR12	주	2	
	●	살구나무	H4.0xR15	주	2	
	●	철쭉수	H5.0xR25	주	2	
교목합계				주	47	
				주	60	

■ 식재 수량표(이식)

구분	기호	품명	규격	단위	수량	비고
낙엽관목	●	수국(이식)	H1.0	주	160	

■ 식재 수량표(신규)

구분	기호	품명	규격	단위	수량	비고
낙엽교목	●	개회나무(다간)	H3.5xW1.2xR8	주	4	
	●	붉은꽃산사나무	H2.5xR6	주	5	
	●	낙엽교목합계		주	9	
상록관목	●	회양목	H0.3xW0.3	주	850	
	●	상록관목합계		주	850	
낙엽관목	●	달팽나무	H2.5xW1.5	주	2	
	●	말채(미드윈터피아어)	H0.6xW0.4	주	13	
	●	목수국(라임라이트)	H0.8xW0.4x6치포트	주	23	
	●	목수국(매직퀵들)	H1.0xW0.6	주	9	
	●	목수국(매직퀵들)	H0.7xW0.3	주	12	
	●	붓들레아(화이트프로퓨전)	H0.5x6치포트x다간	주	15	
	●	쌍앵도나무	H1.0xW0.6	주	11	
	●	삼색조팝	H0.4xW0.4x6치포트	주	19	
	●	자엽병꽃나무	H1.0xW0.5x24cm포트	주	6	
	●	자엽종산국수나무	H1.0xW0.5x24cm포트	주	5	
	●	장미조팝	H1.0x6치포트	주	6	
	●	화이트셀릭스	H2.5xR8	주	3	
	●	산철쭉	H0.3xW0.3	주	610	
	●	영산홍	H0.3xW0.3	주	470	
	관목합계				주	1,204
				주	2,054	

구분	기호	품명	규격	단위	수량	비고
지피	■	가우라	4치포트	본	240	
	■	꽃잔디(레드링)	4치포트	본	2,890	
	■	돌잔디	3치포트	본	330	
	■	맥문동	3치포트	본	310	
	■	무늬억새	4치포트	본	230	
	■	사초(에버골드)	4치포트	본	60	
	■	수크령	3치포트	본	580	
	■	수호초	4치포트	본	530	
	■	아스타	3치포트	본	180	
	■	아주가	3치포트	본	260	
기타	■	옥잠화	4치포트	본	470	
	■	원주리	3치포트	본	150	
	■	홍띠	3치포트	본	200	
지피합계				본	6,430	
		잔디	0.3x0.3x0.03	m2	150	
		토양함토	-	m2	200	

NO	내용	날짜
-	-	-

설계
DESIGNED BY 이진석

심사
CHECKED BY 김효성

승인
APPROVED BY 박종완

도면명
NAME OF DRAWING
식재계획평면도

출력
SCALE
A1 1 / 150
A3 1 / 300

일자
DATE
2022. 06.

도면번호
DWG. NO.
L-105

NO	내용	날짜
-	-	-

설계 DESIGNED BY	이진석
심사 CHECKED BY	김효성
승인 APPROVED BY	박종완

도면명
NAME OF DRAWING

앞음벽 상세도

용역 SCALE	A1 1 / 60,10
	A3 1 / 120,20



일자
DATE

2022. 06.


도면분류
DWG. CL.

도면번호
DWG. NO.


L-201

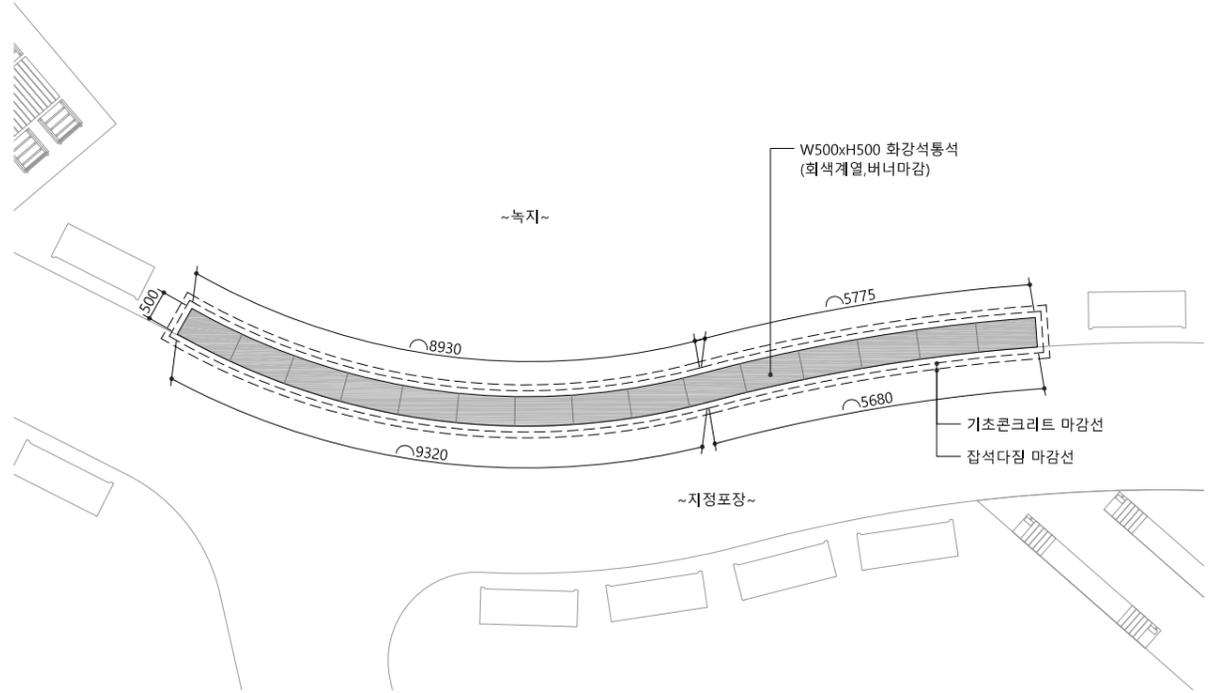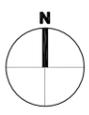


1
L
앞음벽 평면도-1
A1:1/60 A3:1/120

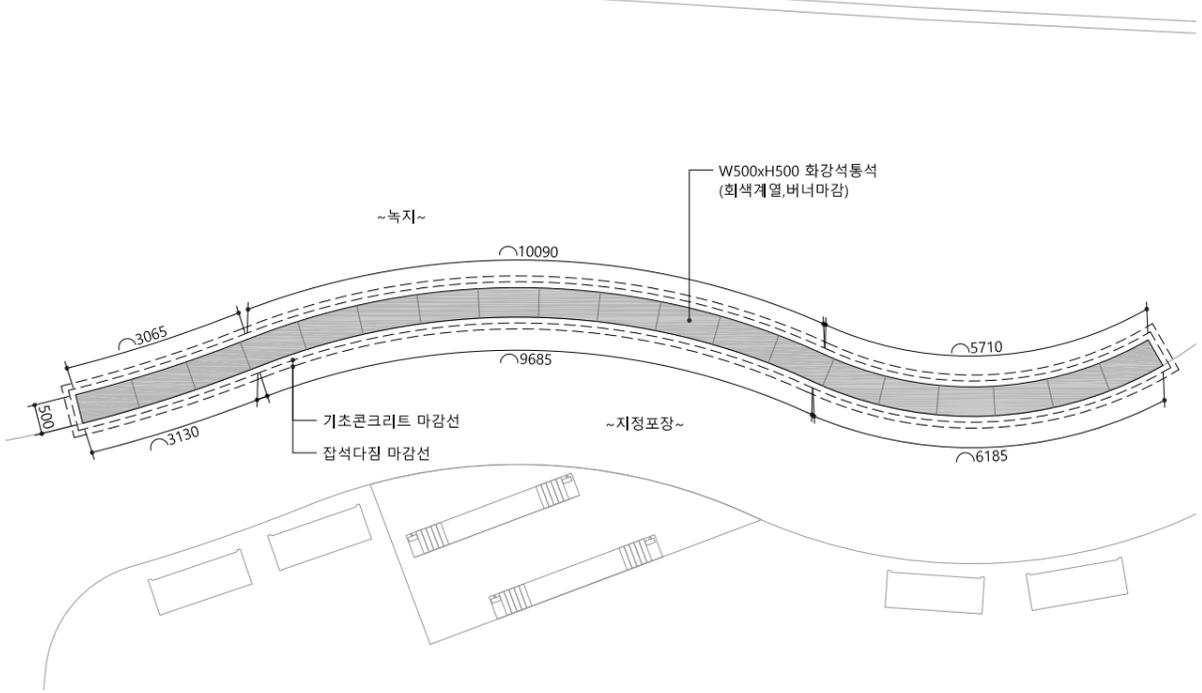


2
L
앞음벽 평면도-2
A1:1/60 A3:1/120

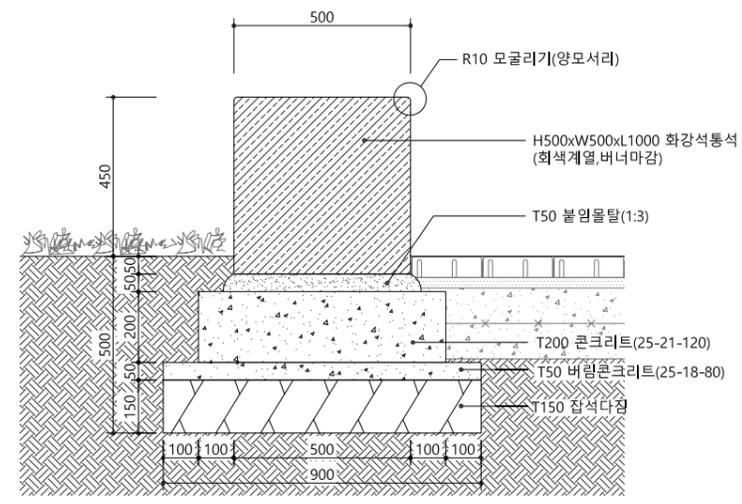

3
L
앞음벽 단면도
Scale=1/10(A3=1/20)

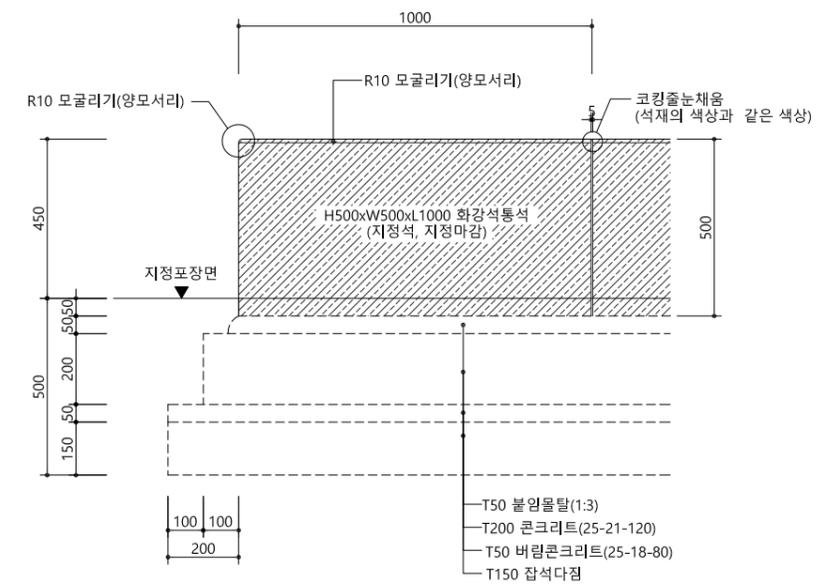


4
L
앞음벽 입면도
Scale=1/10(A3=1/20)

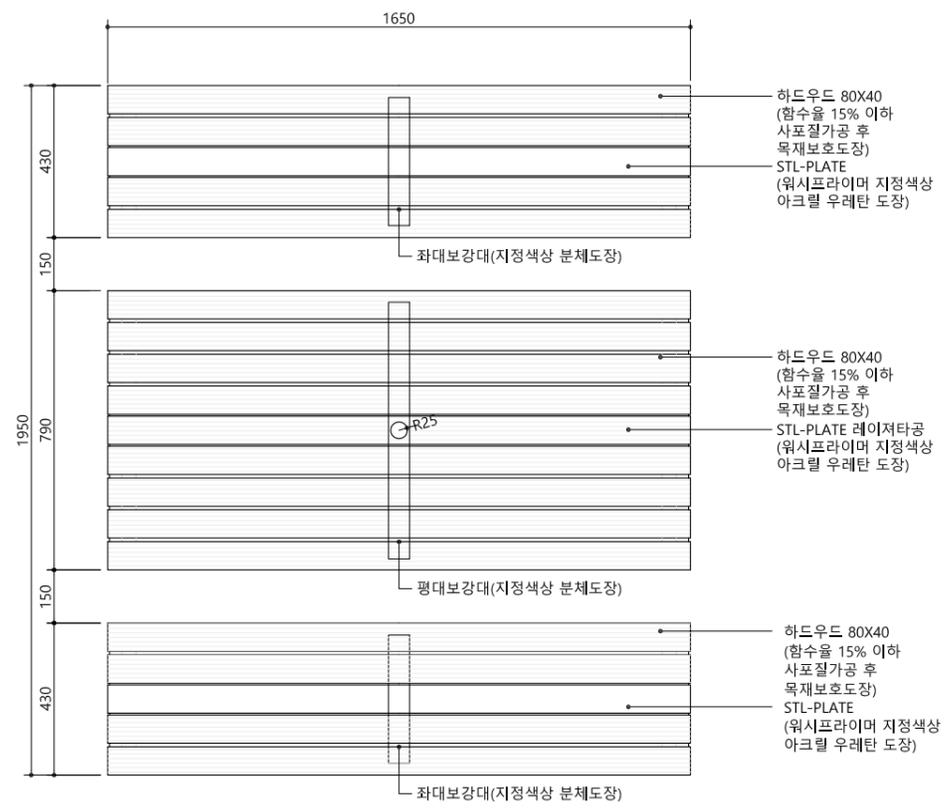


1 야외테이블 평면도
A1:1/10 A3:1/20




4 기초상세도
Scale=NONE

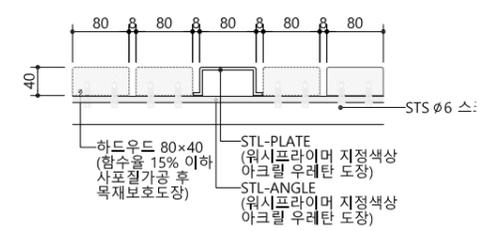


5 부분상세도
Scale=NONE

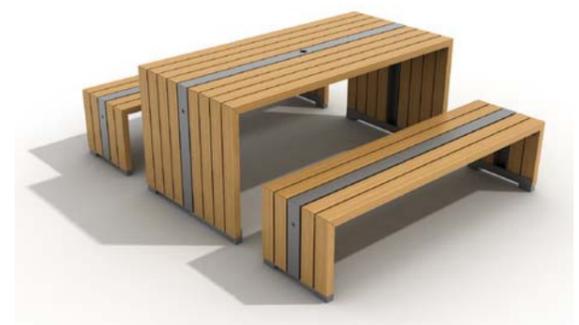

6 이미지
Scale=NONE

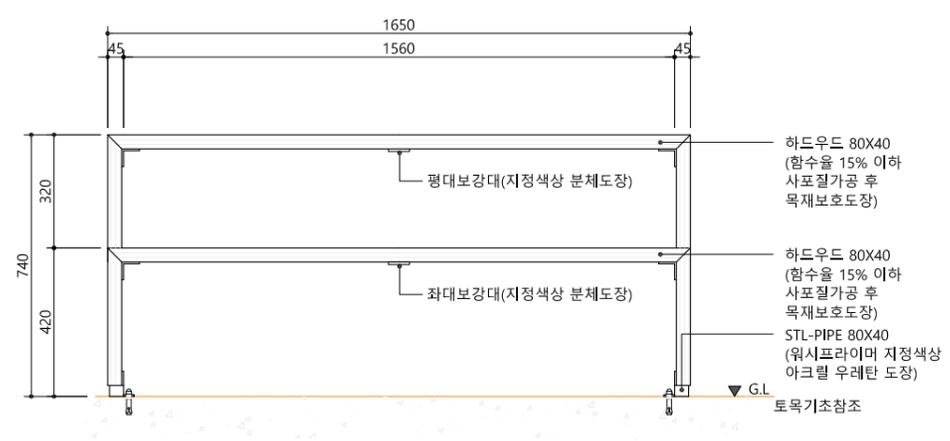

2 야외테이블 정면도
A1:1/10 A3:1/20

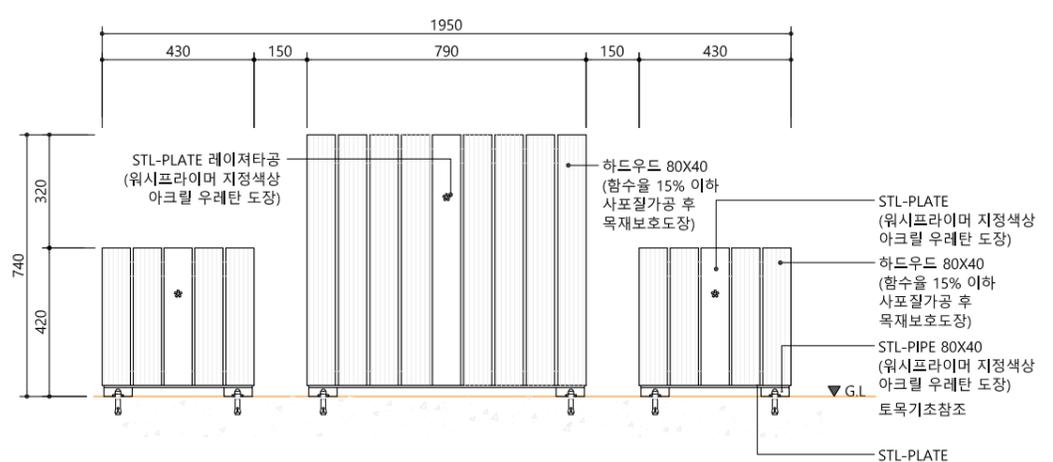

3 야외테이블 측면도
A1:1/10 A3:1/20

NO	내용	날짜
-	-	-

설계 DESIGNED BY	이진석
심사 CHECKED BY	김효성
승인 APPROVED BY	박종완

도면명
NAME OF DRAWING

야외테이블 상세도

용지 SCALE	A1	1 / 10,NONE
	A3	1 / 20,NONE
일자 DATE	2022. 06.	
도면분류 DWG. CL.		
도면번호 DWG. NO.	L-204	

