


# 부천대학교

부천대학교 몽당기념관 한길관 몽당도서관 전기공사


2023. 06.



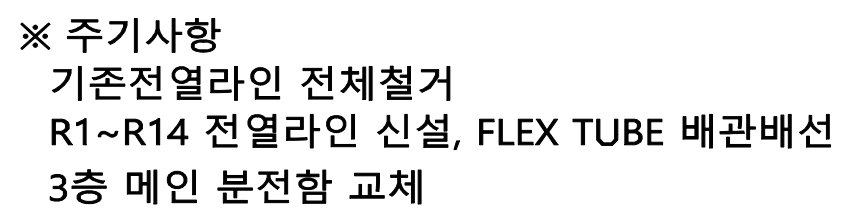



회로번호	BRK SIZE			비 고
	P	AF	AT	
L1	2	30	20	ELB
L3	2	30	20	ELB
L5	2	30	20	ELB
L7	2	30	20	ELB
L9	2	30	20	ELB
R1	2	30	30	ELB
R3	2	30	30	ELB
R5	2	30	30	ELB
R7	2	30	30	ELB
R9	2	30	30	ELB
R11	2	30	30	ELB
R13	2	30	30	ELB
P1	2	30	20	ELB
P3	2	30	20	ELB
SP	2	30	30	ELB

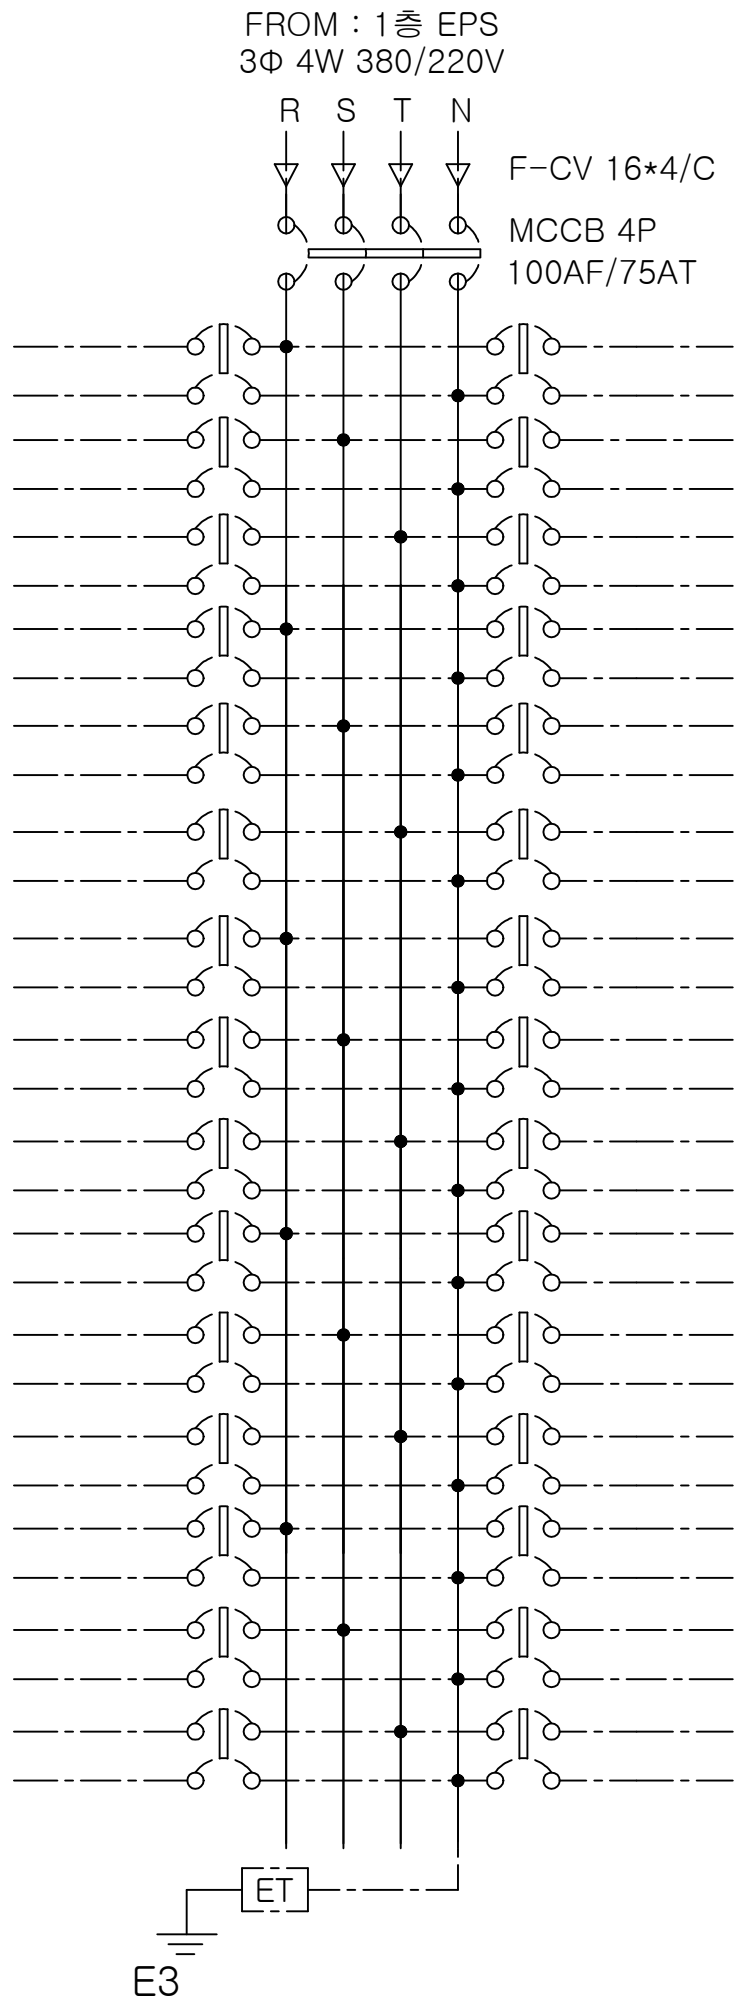

회로번호	BRK SIZE			비 고
	P	AF	AT	
L2	2	30	20	ELB
L4	2	30	20	ELB
L6	2	30	20	ELB
L8	2	30	20	ELB
SP	2	30	20	ELB
R2	2	30	30	ELB
R4	2	30	30	ELB
R6	2	30	30	ELB
R8	2	30	30	ELB
R10	2	30	30	ELB
R12	2	30	30	ELB
R14	2	30	30	ELB
P2	2	30	20	ELB
SP	2	30	20	ELB
SP	2	30	30	ELB

※ 주기사항  
속판교체, 간선, 외함 재사용


4층 전등평면도  
SCALE: 1/300(A3)

01

리에 따른 전등 위치 변경 및 회로 분리  
5, L7사용 하여 시공할것.

SCALE
A3: SCALE

※현재 레이아웃은 실측, 협의과정에 따라 달라질 수 있습니다.  
실공사시 실측 필요, 배치 조정 필요.

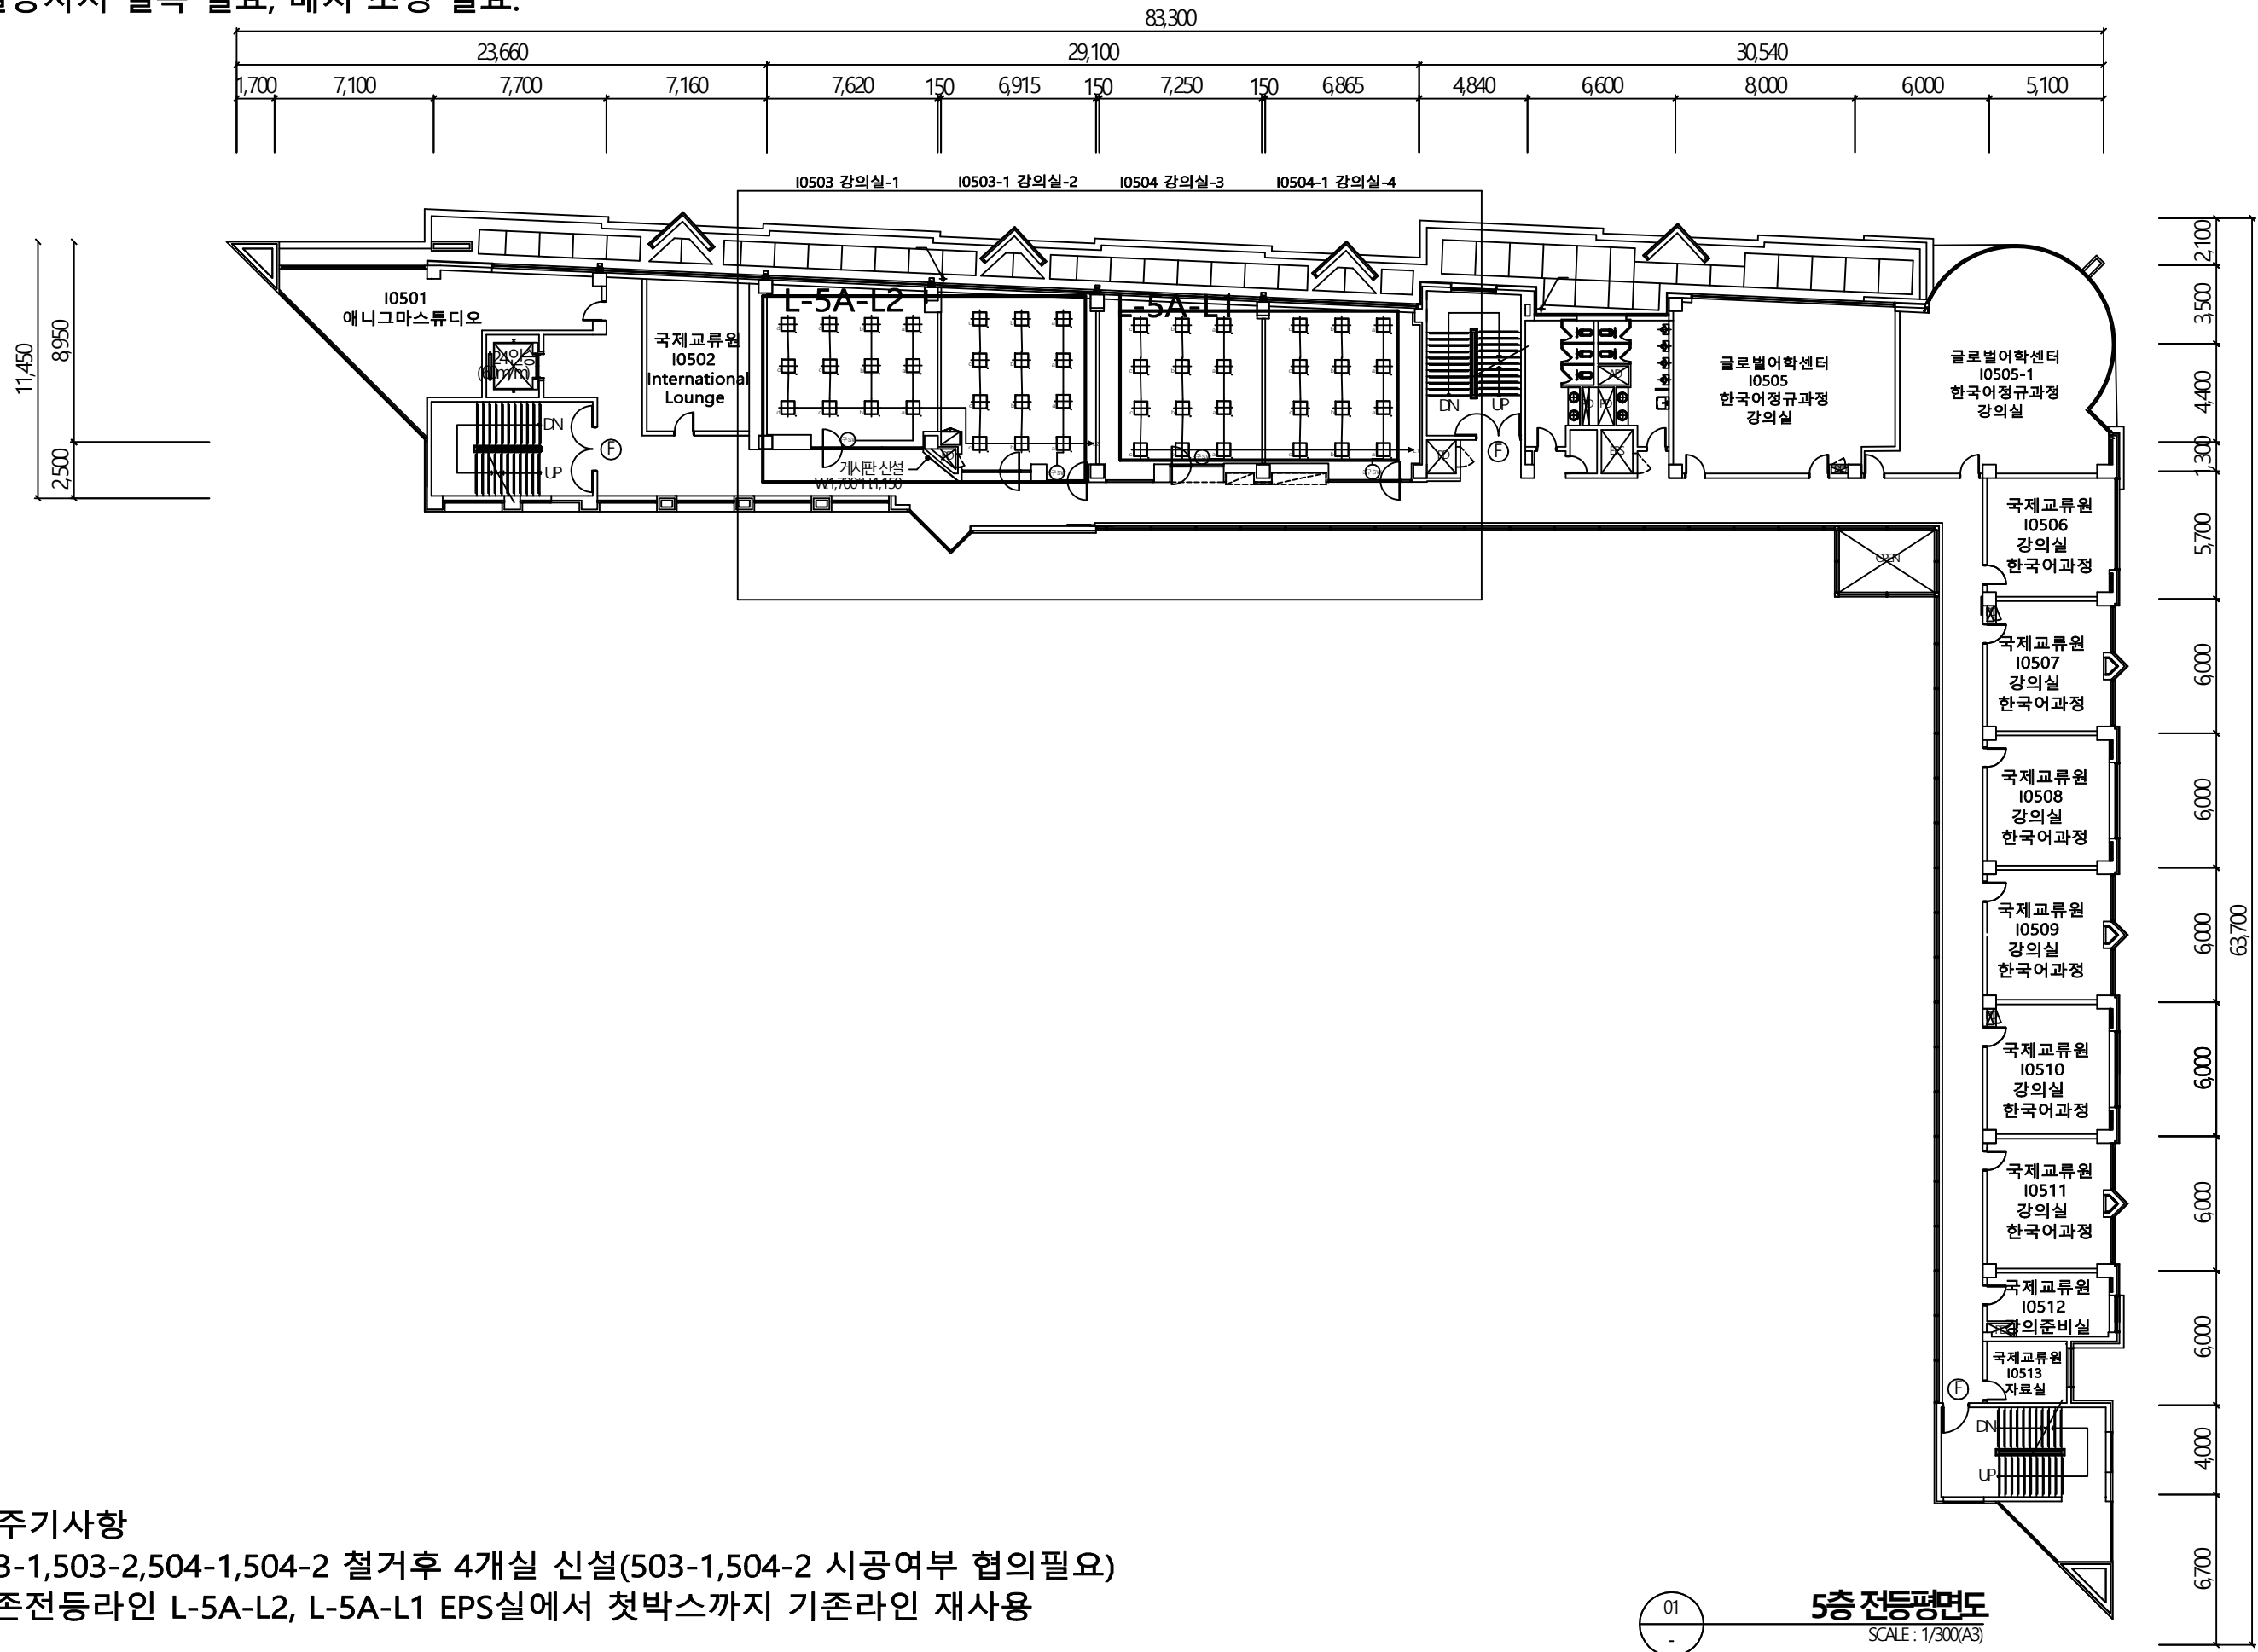

## ※ 주기사항

503-1,503-2,504-1,504-2 철거후 4개실 신설(503-1,504-2 시공여부 협의필요)  
기존전등라인 L-5A-L2, L-5A-L1 EPS실에서 첫박스까지 기존라인 재사용

PROJECT TITLE



2023학년도 상반기 공간조정  
몽당기념관

## NOTE

천정고 CH : 2,600mm

6		
5		
4		
3		
2		
1		

DRAWN BY

CHECKED BY \_\_\_\_\_

APPROVED BY \_\_\_\_\_

DRAWING NAME \_\_\_\_\_

몽당기념관  
5층 국제교류원  
변경후 평면도

SCALE

SCALE

DATE \_\_\_\_\_

023/07/05

PROJECT NO.

N-2023-001

DRAWING NO.

DRAWING\_NO.

SHEET NO.


SHEET\_NO

SCALE

A3: SCALE



※현재 레이아웃은 실측, 협의과정에 따라 달라질 수 있습니다.  
실공사시 실측 필요, 배치 조정 필요.

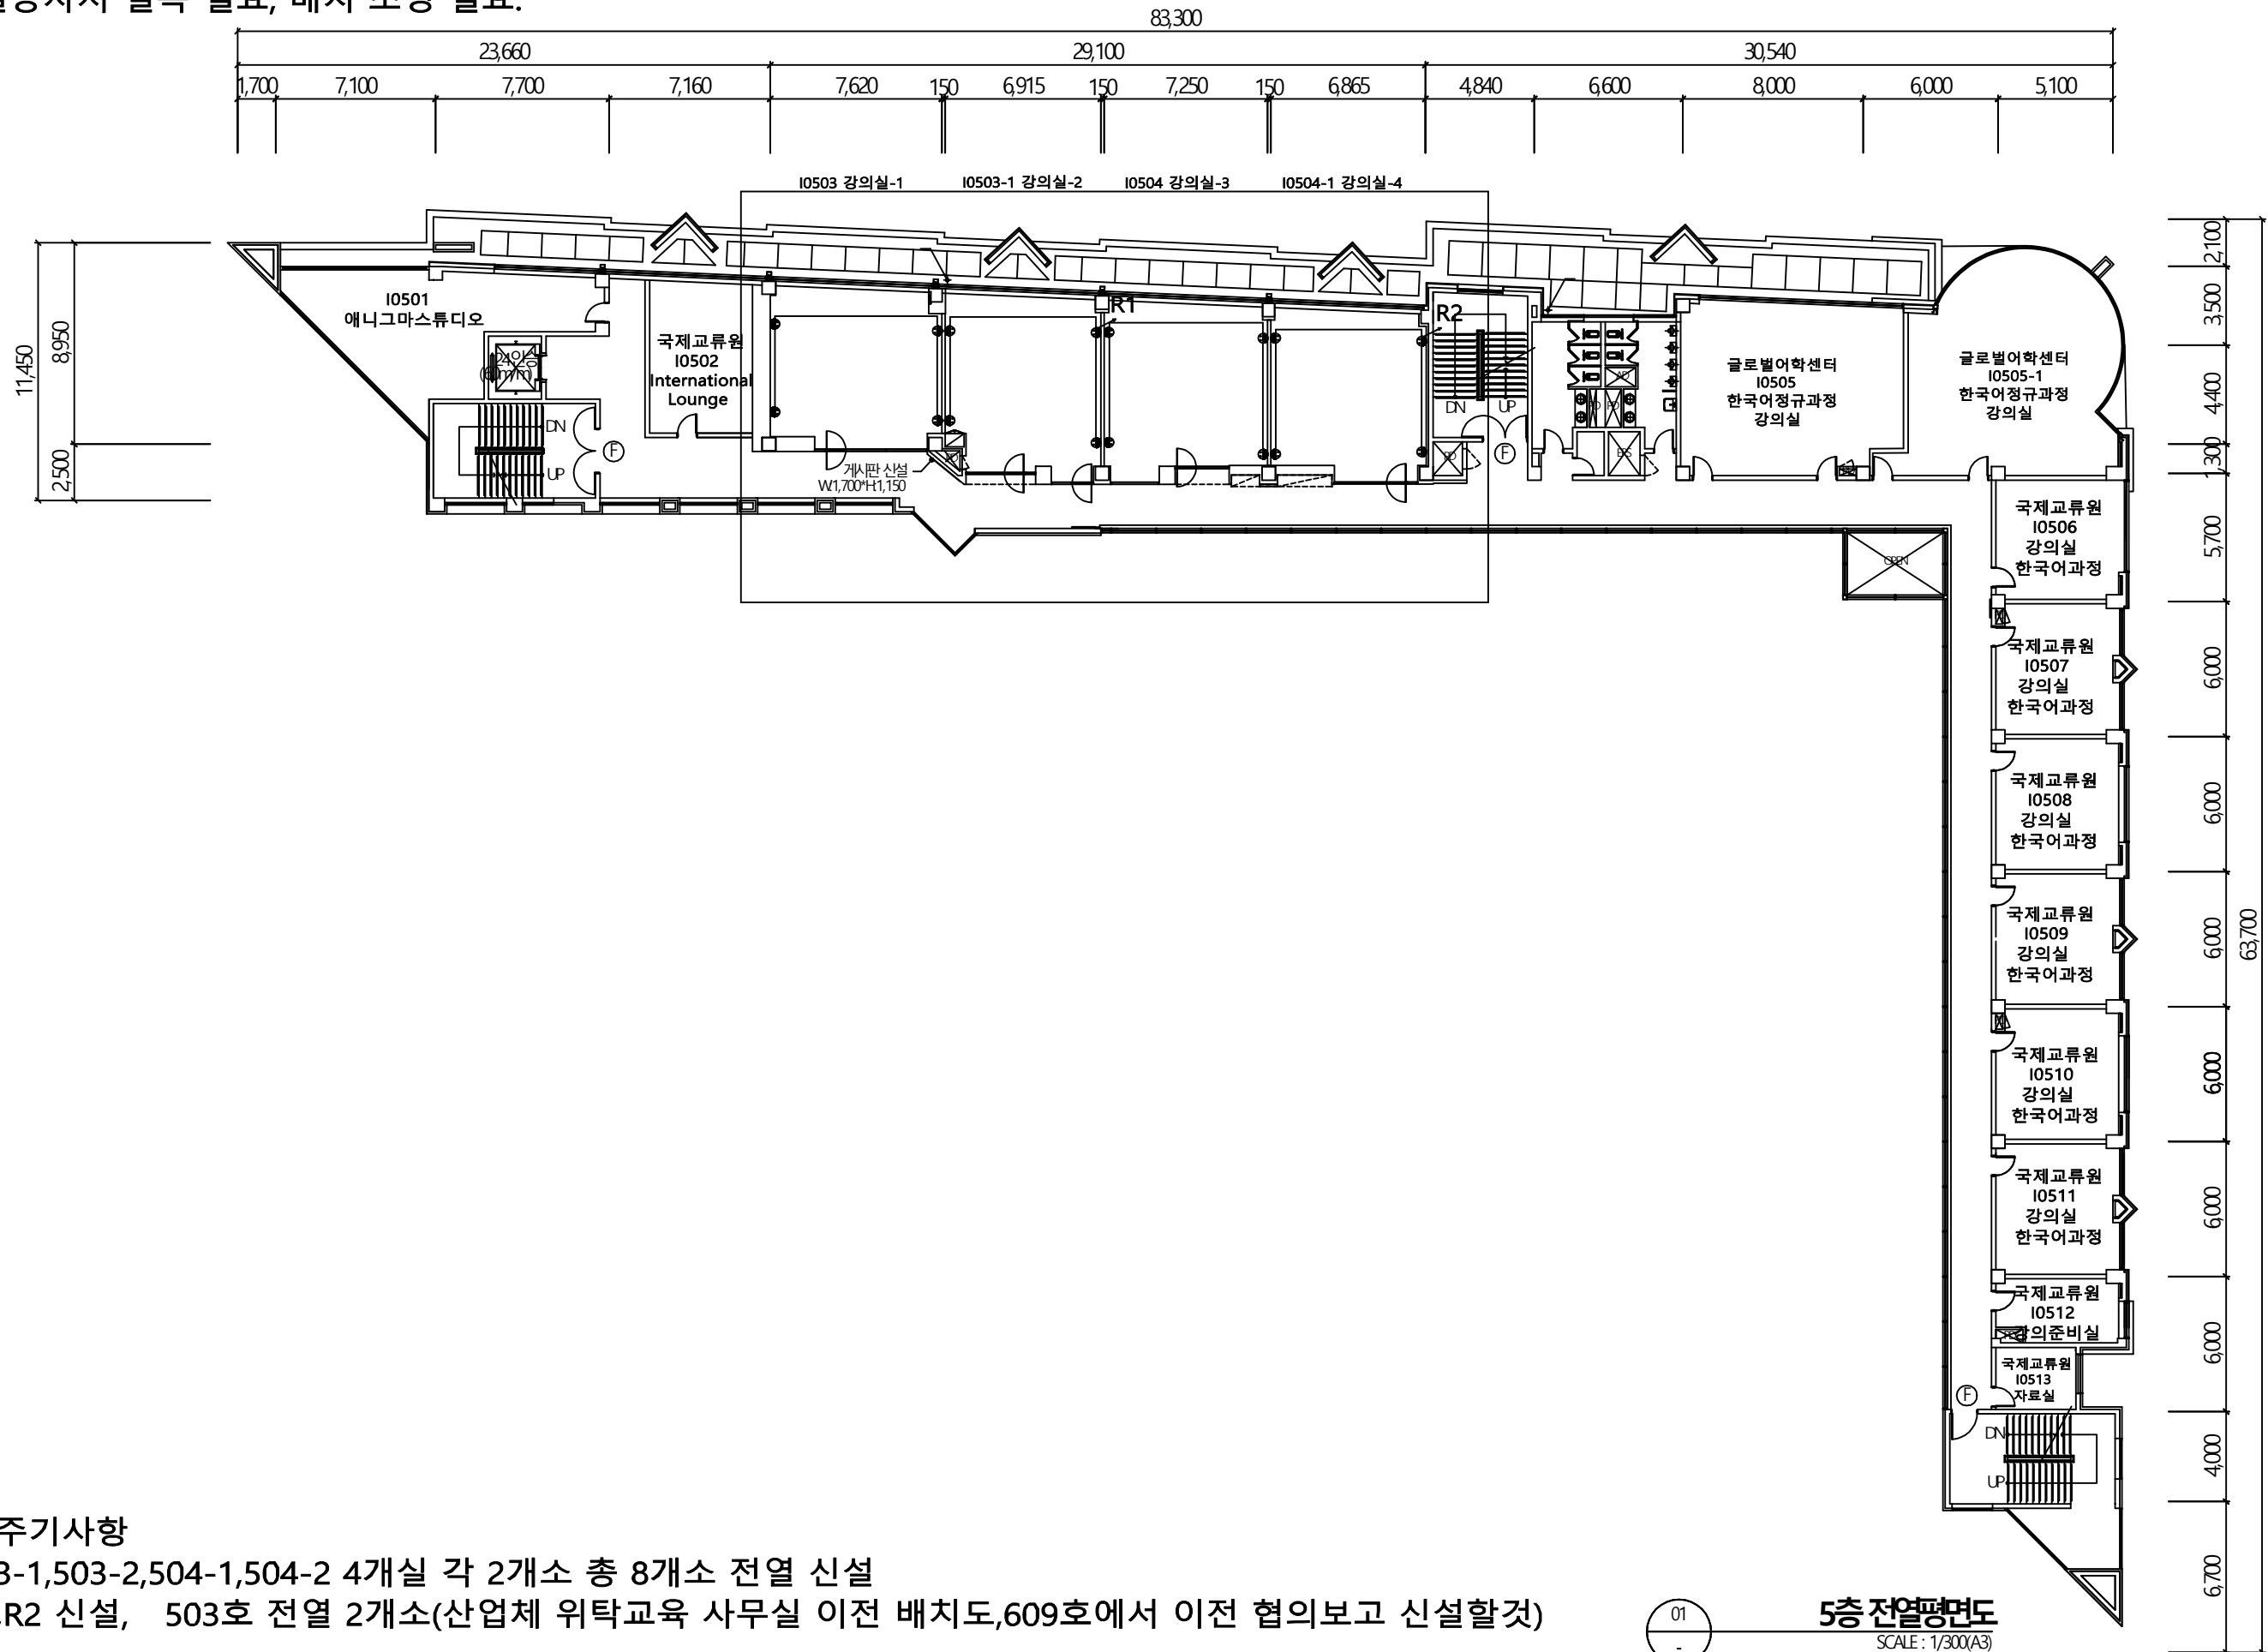

PROJECT TITLE



부천대학교

2023학년도 상반기 공간조정  
몽당기념관

## NOTE

천정고 CH : 2,600mm

6		
5		
4		
3		
2		
1		

DRAWN BY

CHECKED BY \_\_\_\_\_

APPROVED BY \_\_\_\_\_

DRAWING NAME

몽당기념관  
5층 국제교류원  
변경후 평면도

SCALE

SCALE

DATE \_\_\_\_\_

023/07/05

PROJECT NO. \_\_\_\_\_

DN-2023-001

DRAWING NO.

DRAWING NO.

SHEET NO.

SHEET NO

SCALE

A3: SCALE

## ※ 주기사항

503-1, 503-2, 504-1, 504-2 4개실 각 2개소 총 8개소 전열 신설


R1,R2 신설, 503호 전열 2개소(산업체 위탁교육 사무실 이전 배치도,609호에서 이전 협의보고 신설할것)

## 5층 전열평면도

SCALE : 1/300(A3)

07

※현재 레이아웃은 실측, 협의과정에 따라 달라질 수 있습니다.  
실공사시 실측 필요, 배치 조정 필요.

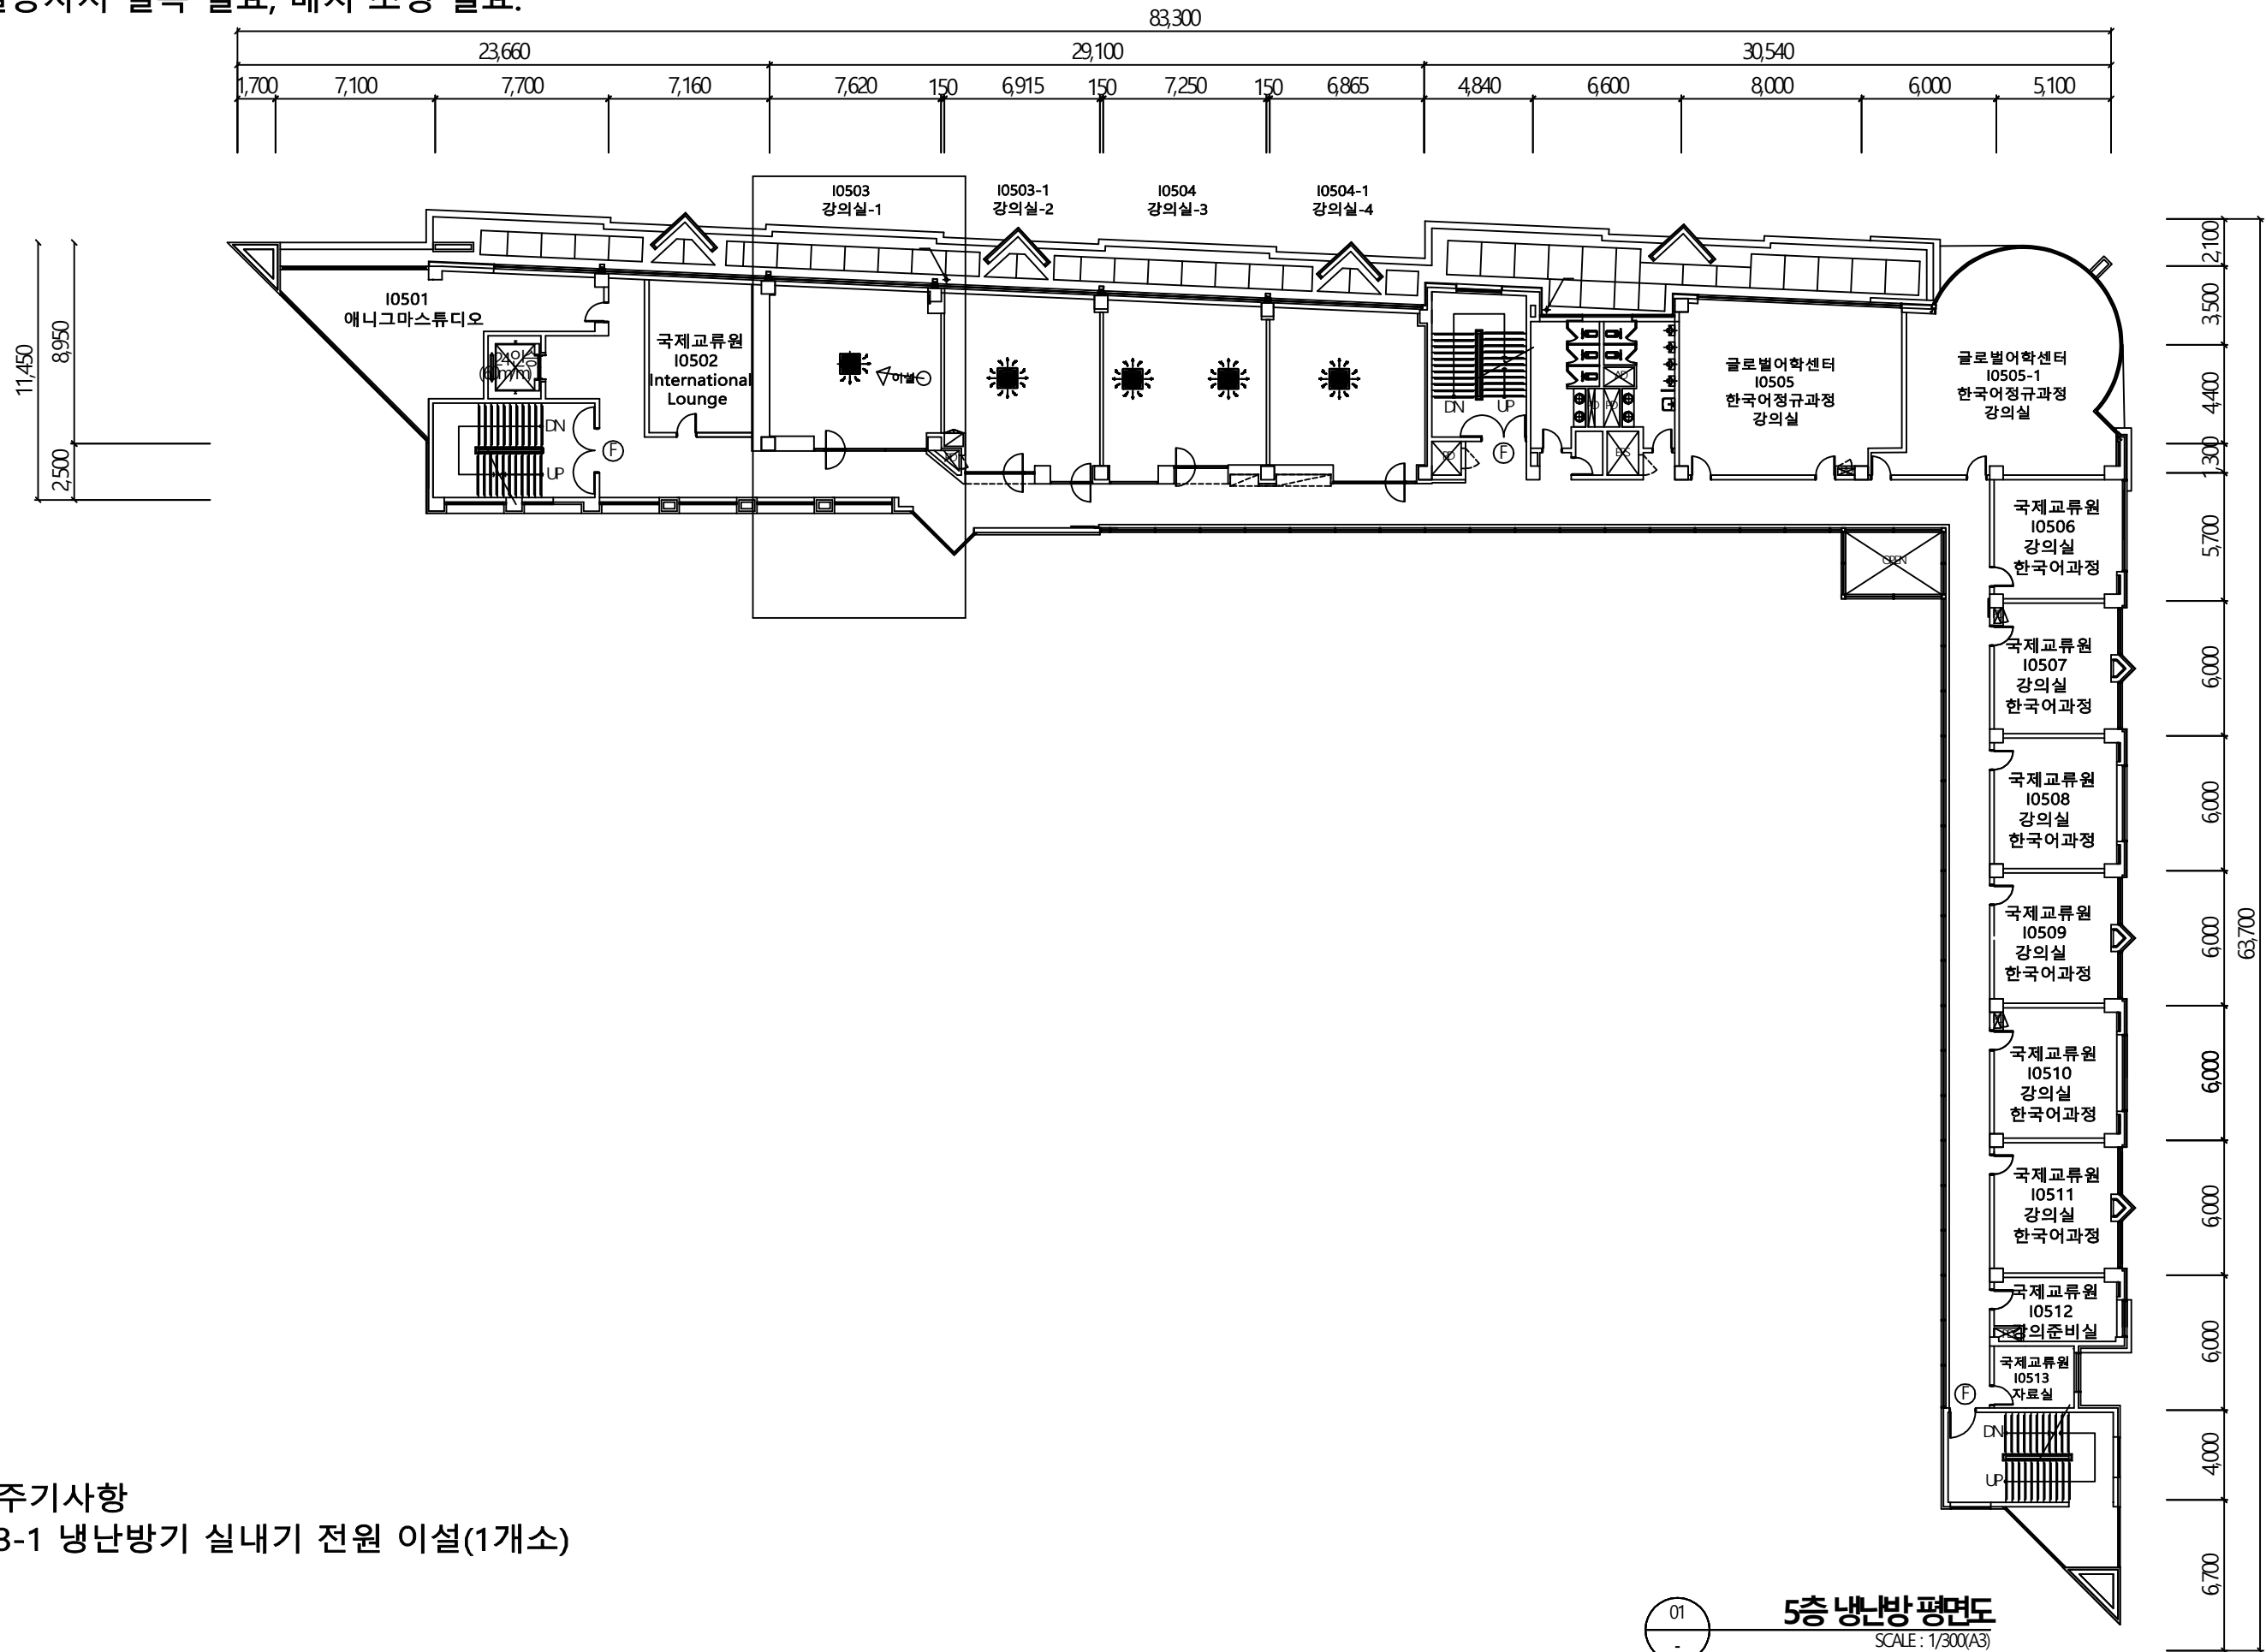

※ 주기사항  
503-1 냉난방기 실내기 전원 이설(1개소)

PROJECT TITLE



2023학년도 상반기 공간조정  
몽당기념관

## NOTE

천정고 CH : 2,600mm

6		
5		
4		
3		
2		
1		

DRAWN BY

CHECKED BY \_\_\_\_\_

APPROVED BY \_\_\_\_\_

DRAWING NAME

몽당기념관  
5층 국제교류원  
변경후 찬정도

SCALE

SCALE

DATE \_\_\_\_\_

023/07/05

PROJECT NO. \_\_\_\_\_

N-2023-001

DRAWING NO.

DRAWING NO.

SHEET NO.

SHEET NO

SCALE

A3: SCALE

SHEET\_NO



PROJECT TITLE



부산대학교

2023학년도 상반기 공간조정  
한일관

NOTE

천정고 CH : 2,620mm

△		
△		
△		
△		
△		

DRAWN BY

CHECKED BY

APPROVED BY

DRAWING NAME

한일관

1층 E0120

전열 평면도

SCALE

SCALE

DATE

2023/07/05

PROJECT NO.


ON-2023-011

DRAWING NO.

DRAWING\_NO

SHEET NO.

SHEET\_NO

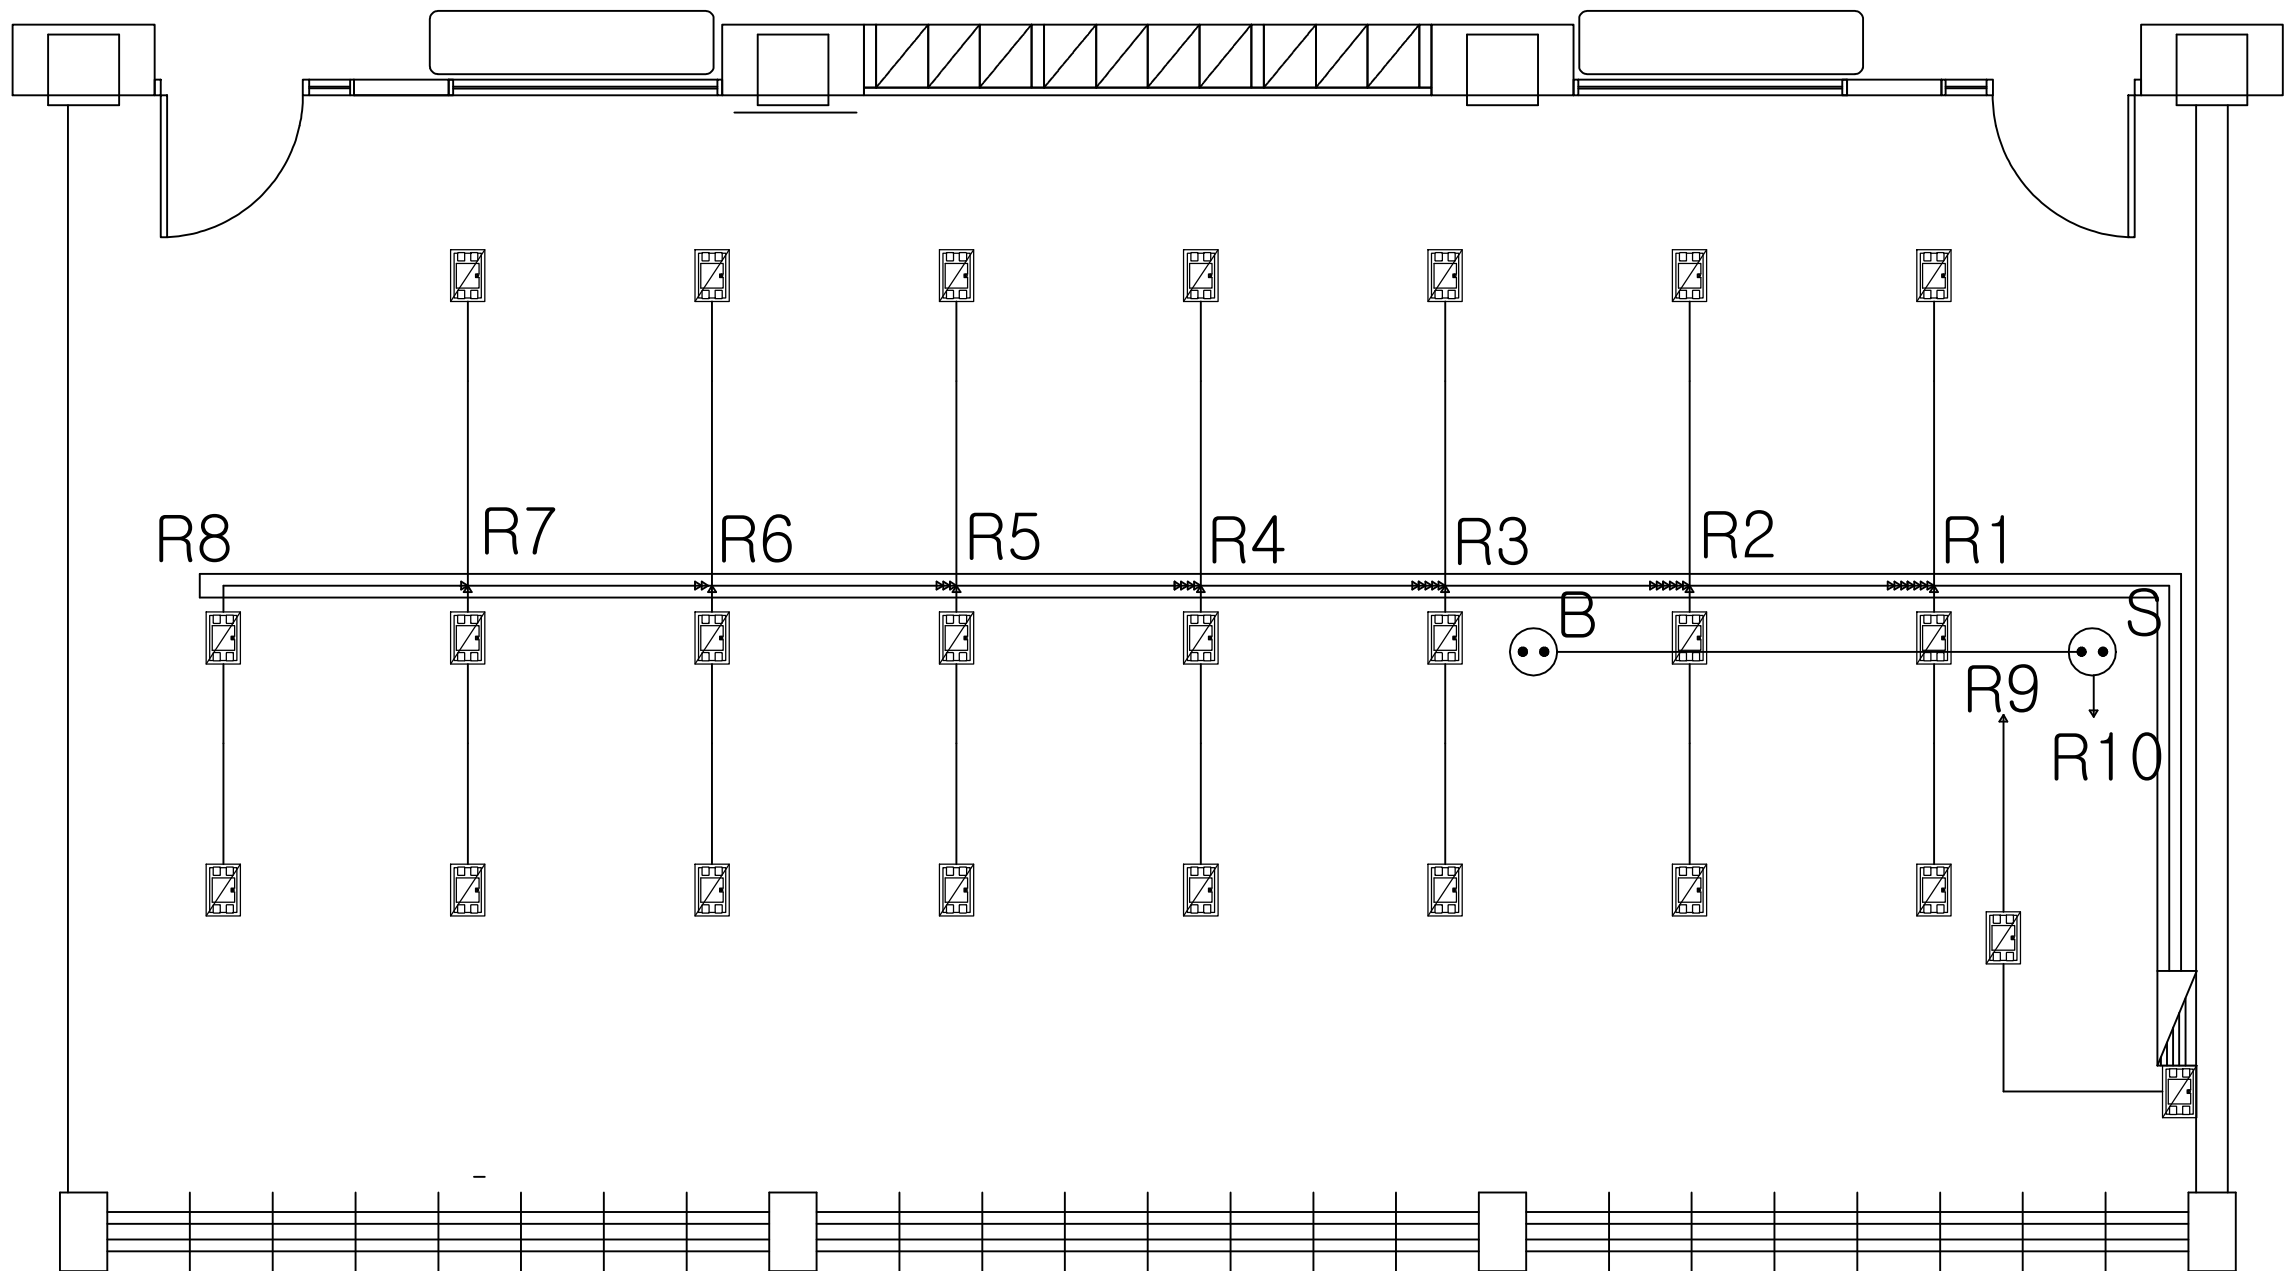


E0120 전열평면도

SCALE : 1/50(A3)

※ 주기사항  
시스템박스 48개소, 빔프로젝터(1), 스크린(1), 신설  
분전함 속판 교체, 간선 재사용

FROM : L-1MA  
3Φ 4W 380/220V

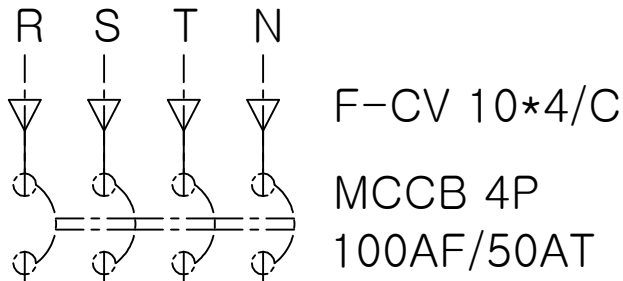

회로번호	BRK SIZE			비 고
	P	AF	AT	

R1	2	30	30	ELB
----	---	----	----	-----

R3	2	30	30	ELB
----	---	----	----	-----

R5	2	30	30	ELB
----	---	----	----	-----

R7	2	30	30	ELB
----	---	----	----	-----

R9	2	30	30	ELB
----	---	----	----	-----

L1	2	30	20	ELB
----	---	----	----	-----

SP	2	30	20	ELB
----	---	----	----	-----

SP	2	30	30	ELB
----	---	----	----	-----

회로번호	BRK SIZE			비 고
	P	AF	AT	

R2	2	30	30	ELB
----	---	----	----	-----

R4	2	30	30	ELB
----	---	----	----	-----

R6	2	30	30	ELB
----	---	----	----	-----


R8	2	30	30	ELB
----	---	----	----	-----

R10	2	30	30	ELB
-----	---	----	----	-----

SP	2	30	20	ELB
----	---	----	----	-----

SP	2	30	20	ELB
----	---	----	----	-----

SP	2	30	30	ELB
----	---	----	----	-----

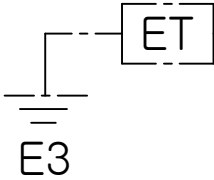

L-1N

※ 주기사항  
속판 교체, 간선, 외함 재사용

PROJECT TITLE




부천대학교

2023학년도 상반기 공간조정  
한길관

## NOTE

천정고 CH : 2,620mm

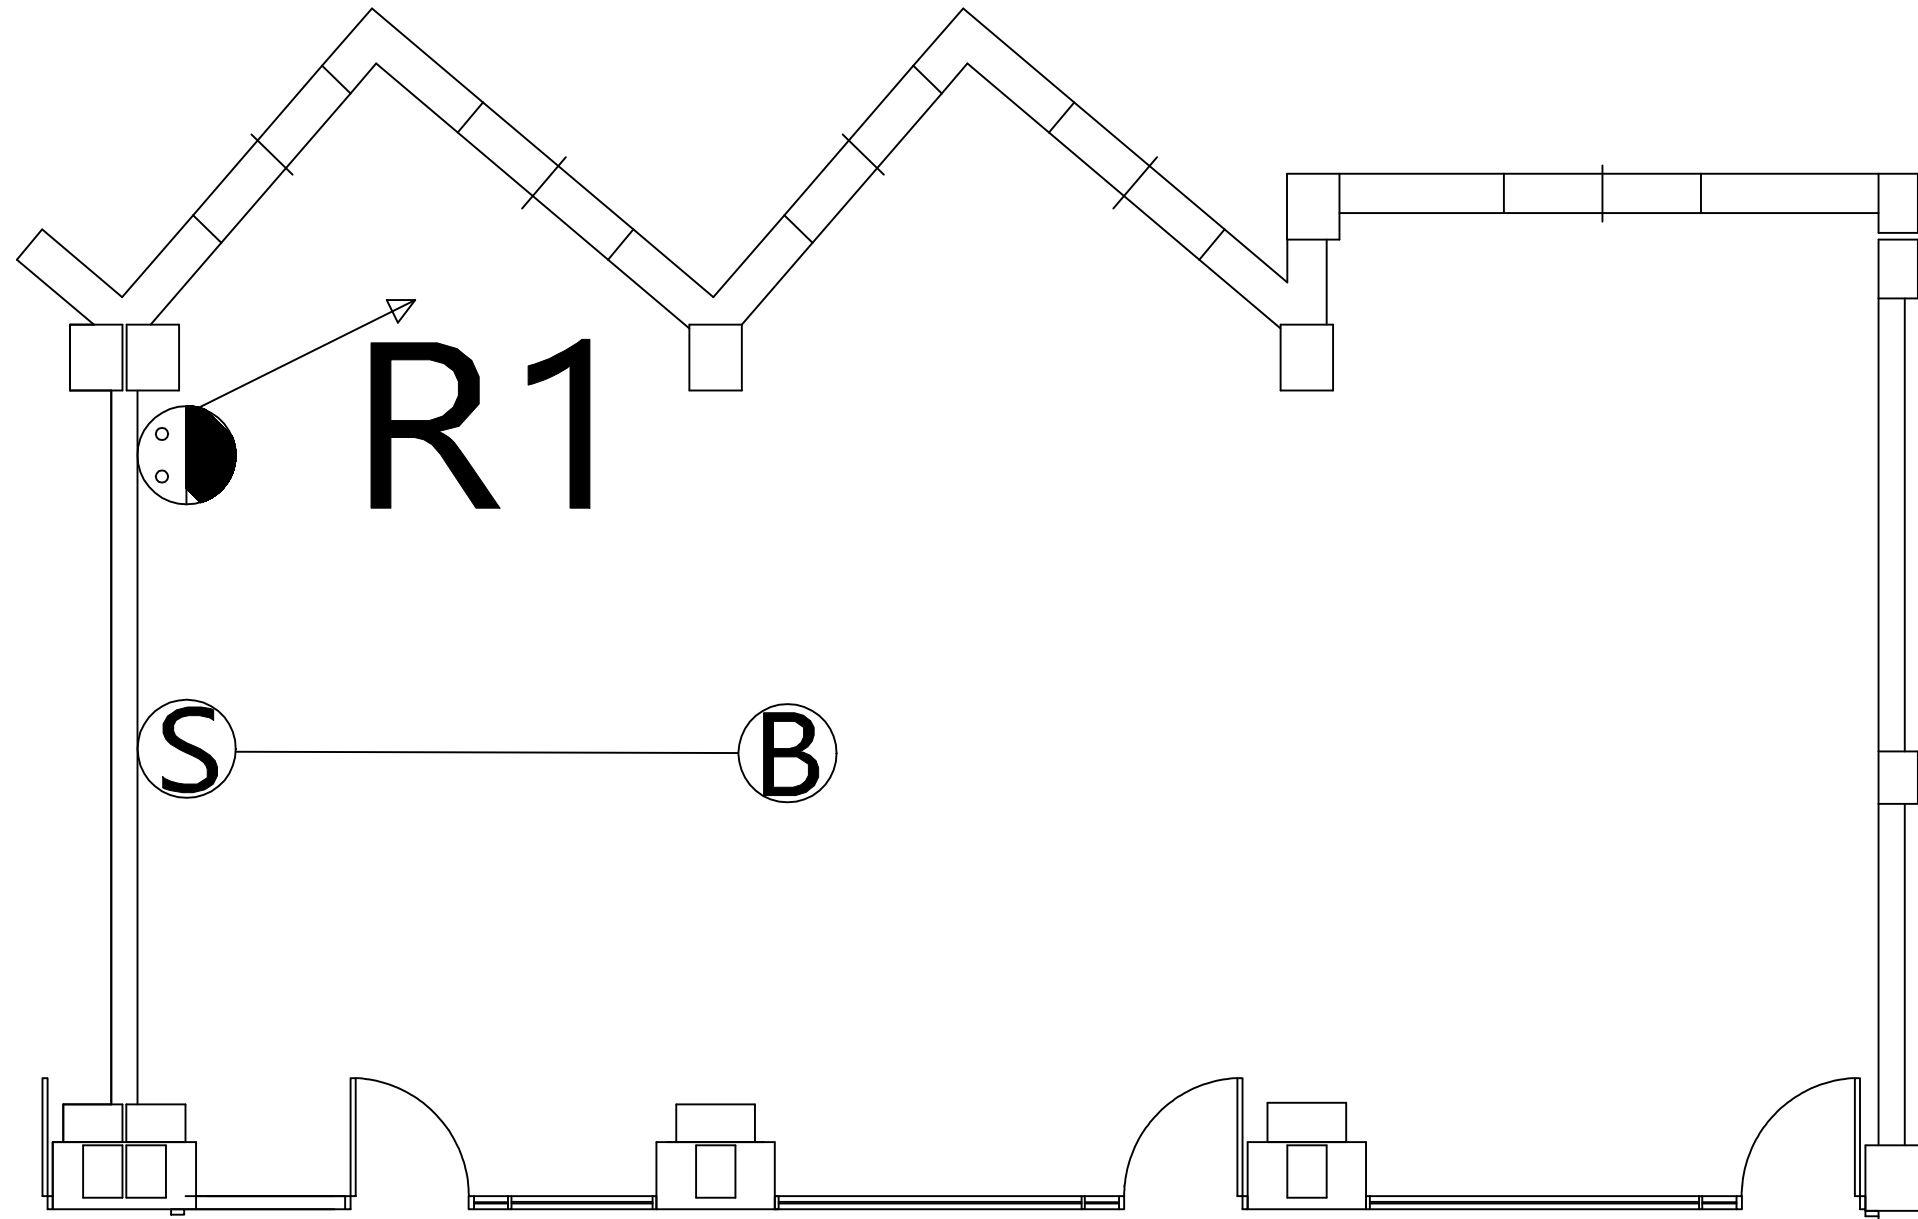

※ 주기사항  
빔프로젝터(1), 스크린(1), 전열(1) 신설



DRAWN BY

CHECKED BY \_\_\_\_\_

APPROVED BY \_\_\_\_\_

DRAWING NAME \_\_\_\_\_

한길관

5층 539

열평면도

SCALE

DATE \_\_\_\_\_

023/07/05

PROJECT NO.

N-2023-011

DRAWING NO.

DRAWING\_NO.


SHEET NO.

SHEET\_NO

SCALE

A3: SCALE

몽당도서관  
503  
전열추가도

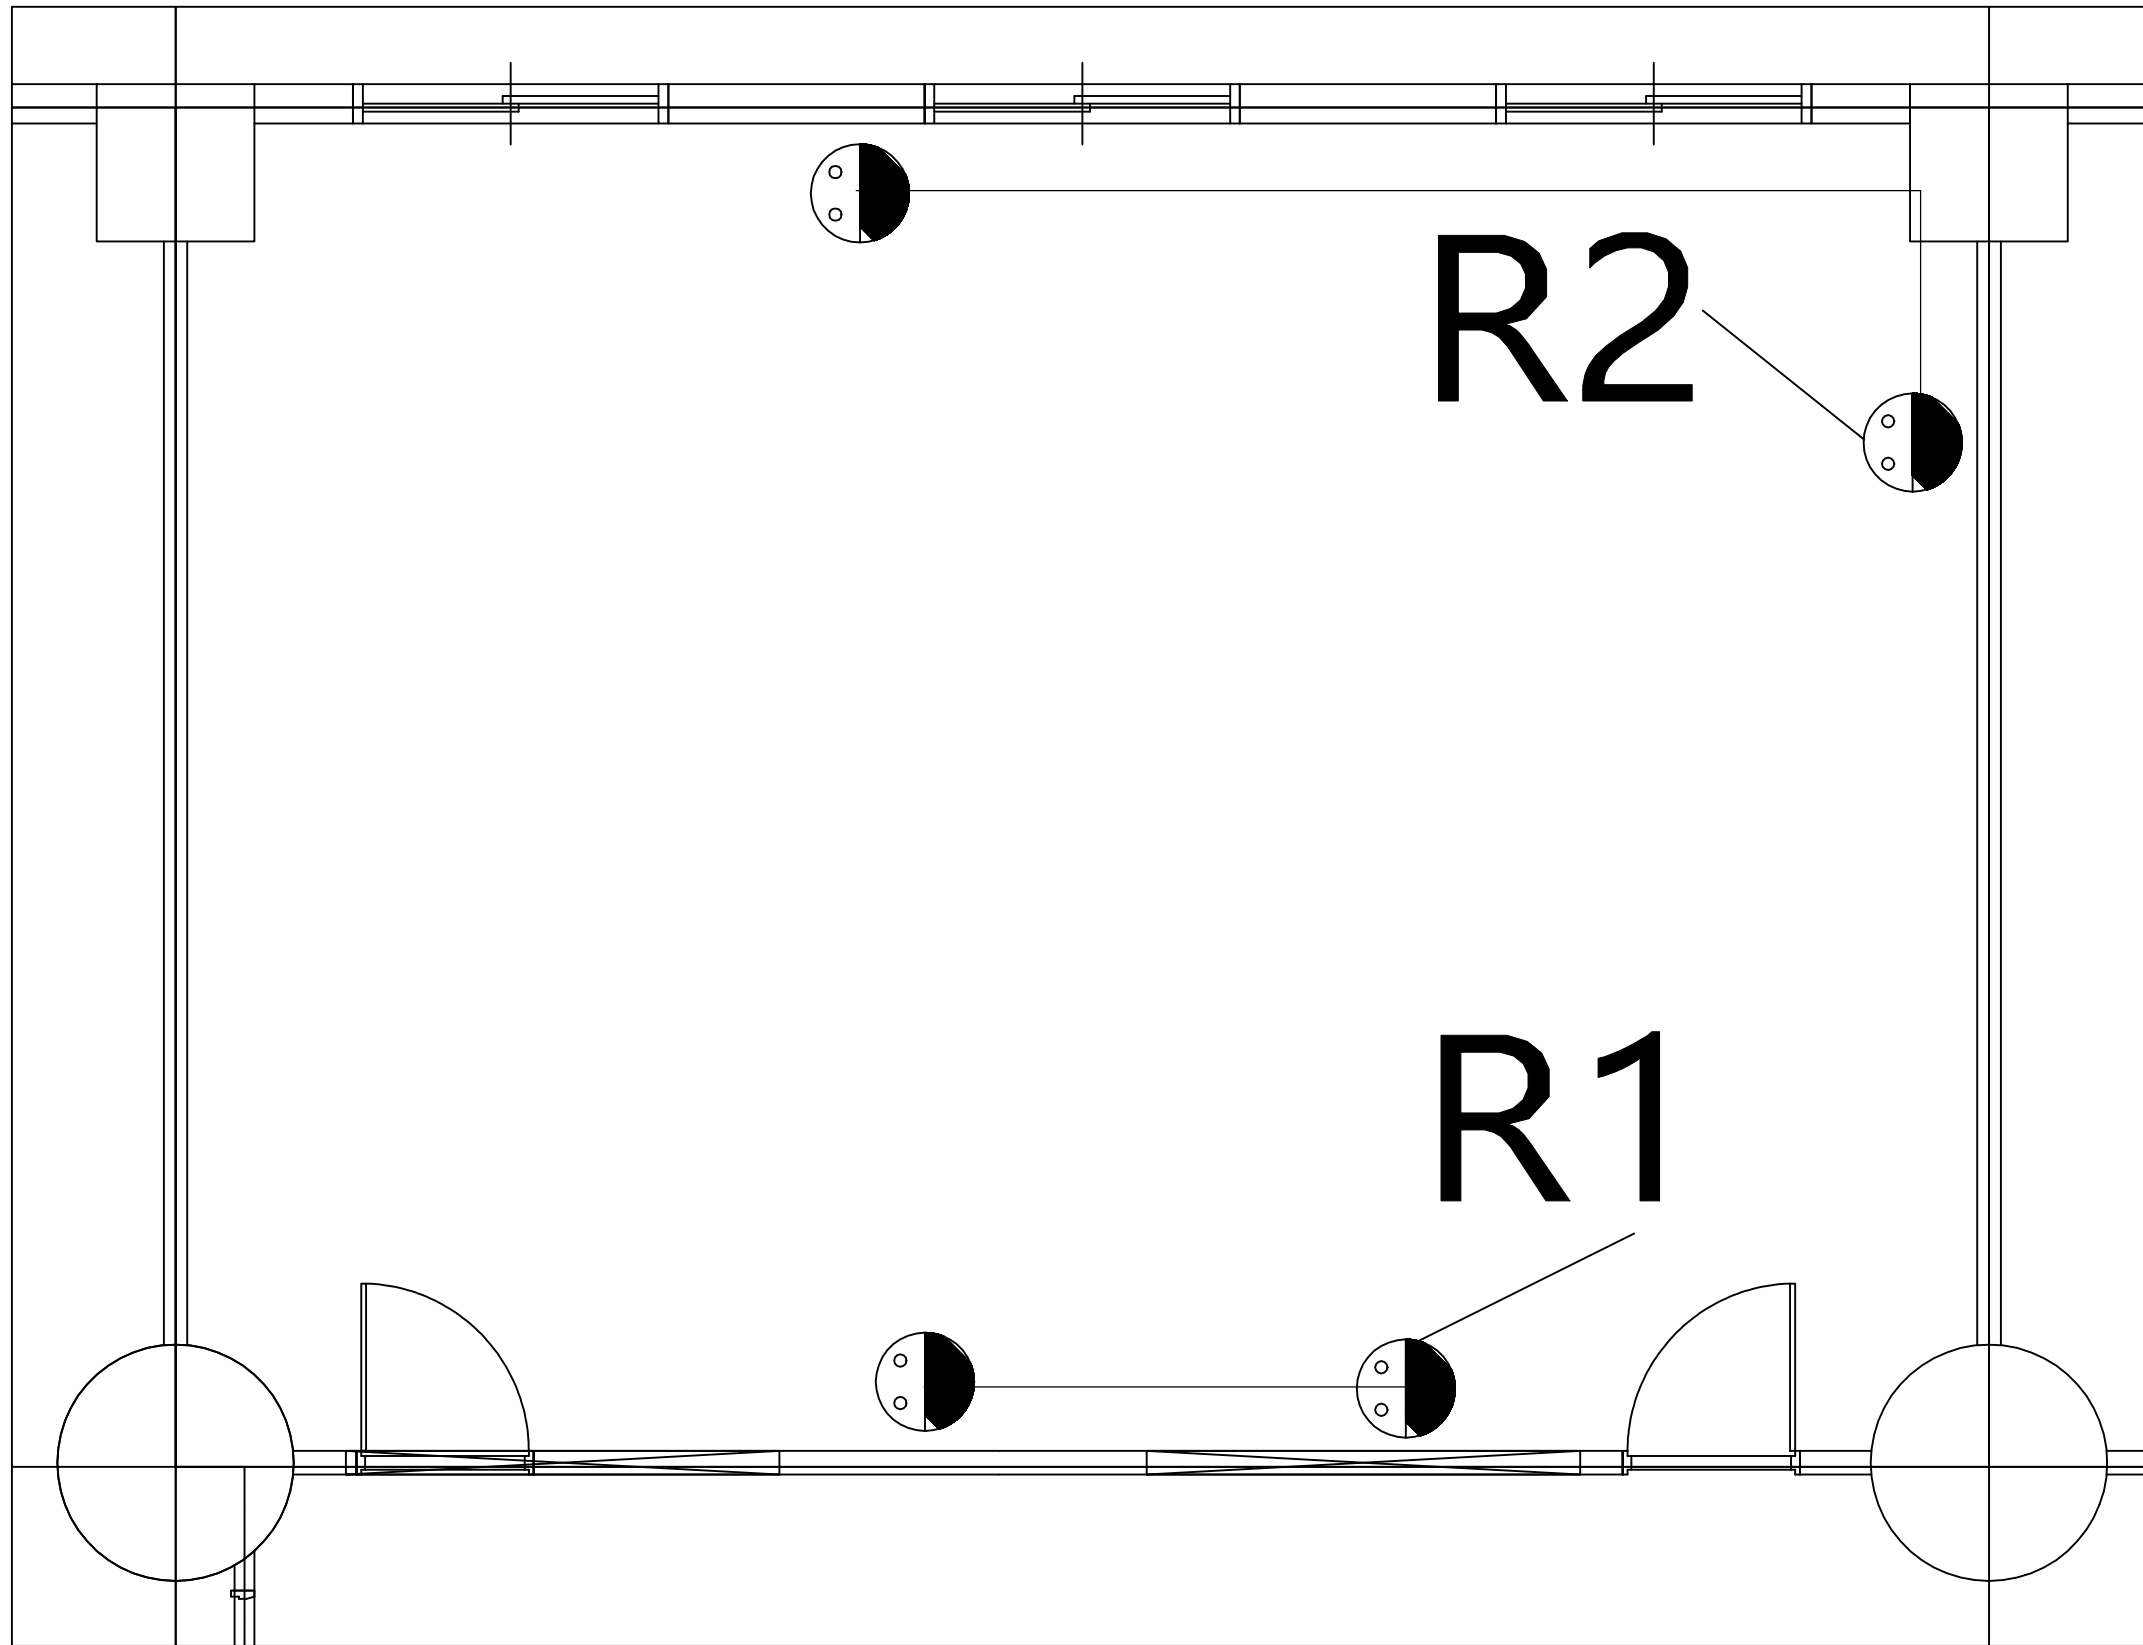

PROJECT TITLE



부천대학교

2023학년도 상반기 공간조정  
몽당도서관

NOTE

천정고 CH : 2,620mm

- △
- △
- △
- △
- △
- △
- △

DRAWN BY

CHECKED BY

APPROVED BY

DRAWING NAME

몽당도서관  
5층 503  
전열 평면도

SCALE

DATE

2023/07/05

PROJECT NO.

ON-2023-011

DRAWING NO.

DRAWING\_NO

SHEET NO.

SHEET\_NO

SCALE

A3: SCALE