



소화배관계통도

축척 : NONE

도면명 NAME OF DRAWING	
<div style="font-size: 48px; font-weight: bold;">공 집</div>	
축척 SCALE NONE	날짜 DATE 2002.07
도면번호 DRAWING NO.	
<div style="font-size: 24px; font-weight: bold;">MF - 02</div>	

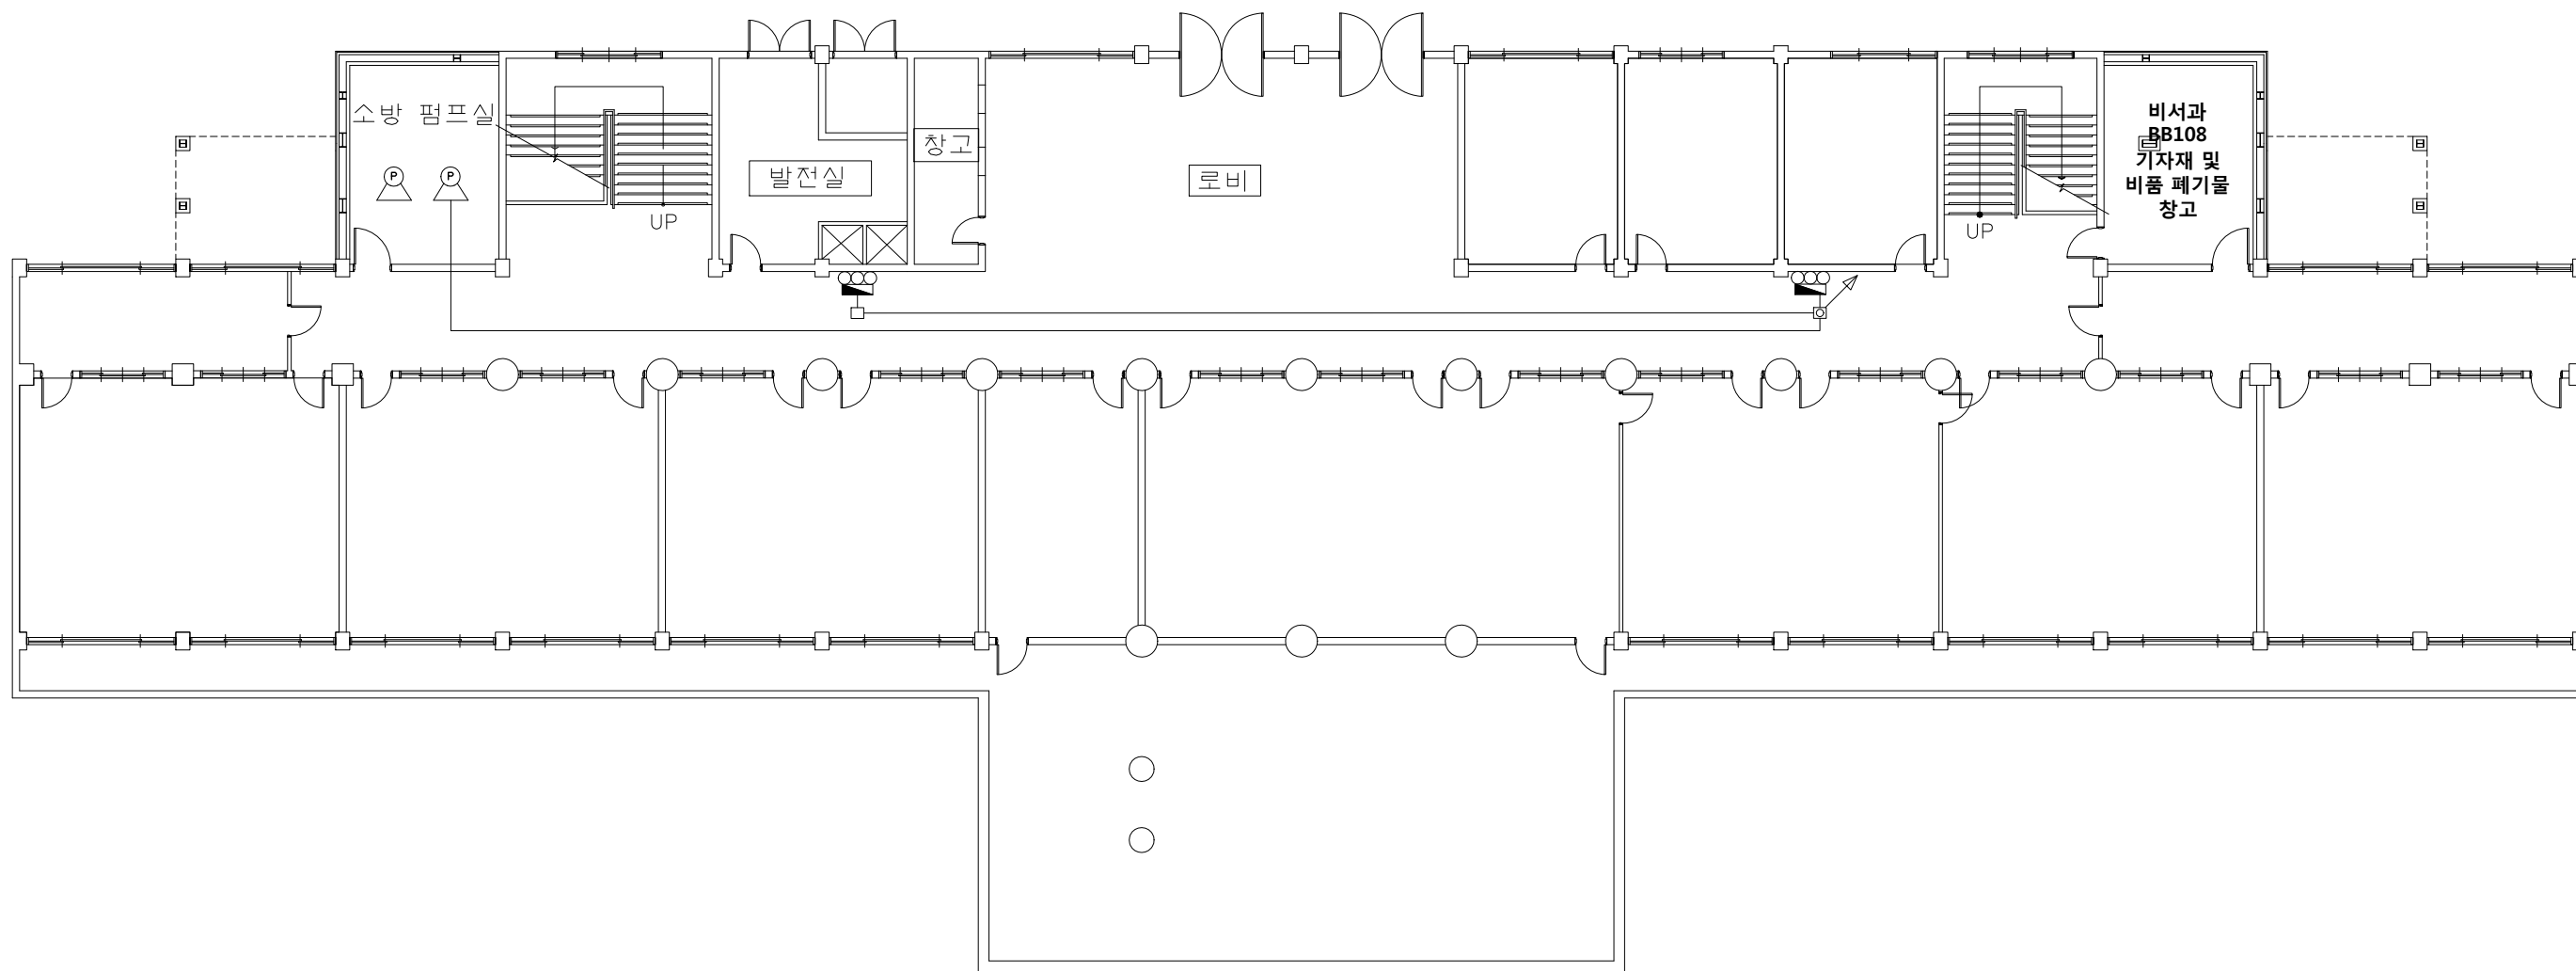


1 꿈집 지하 1층

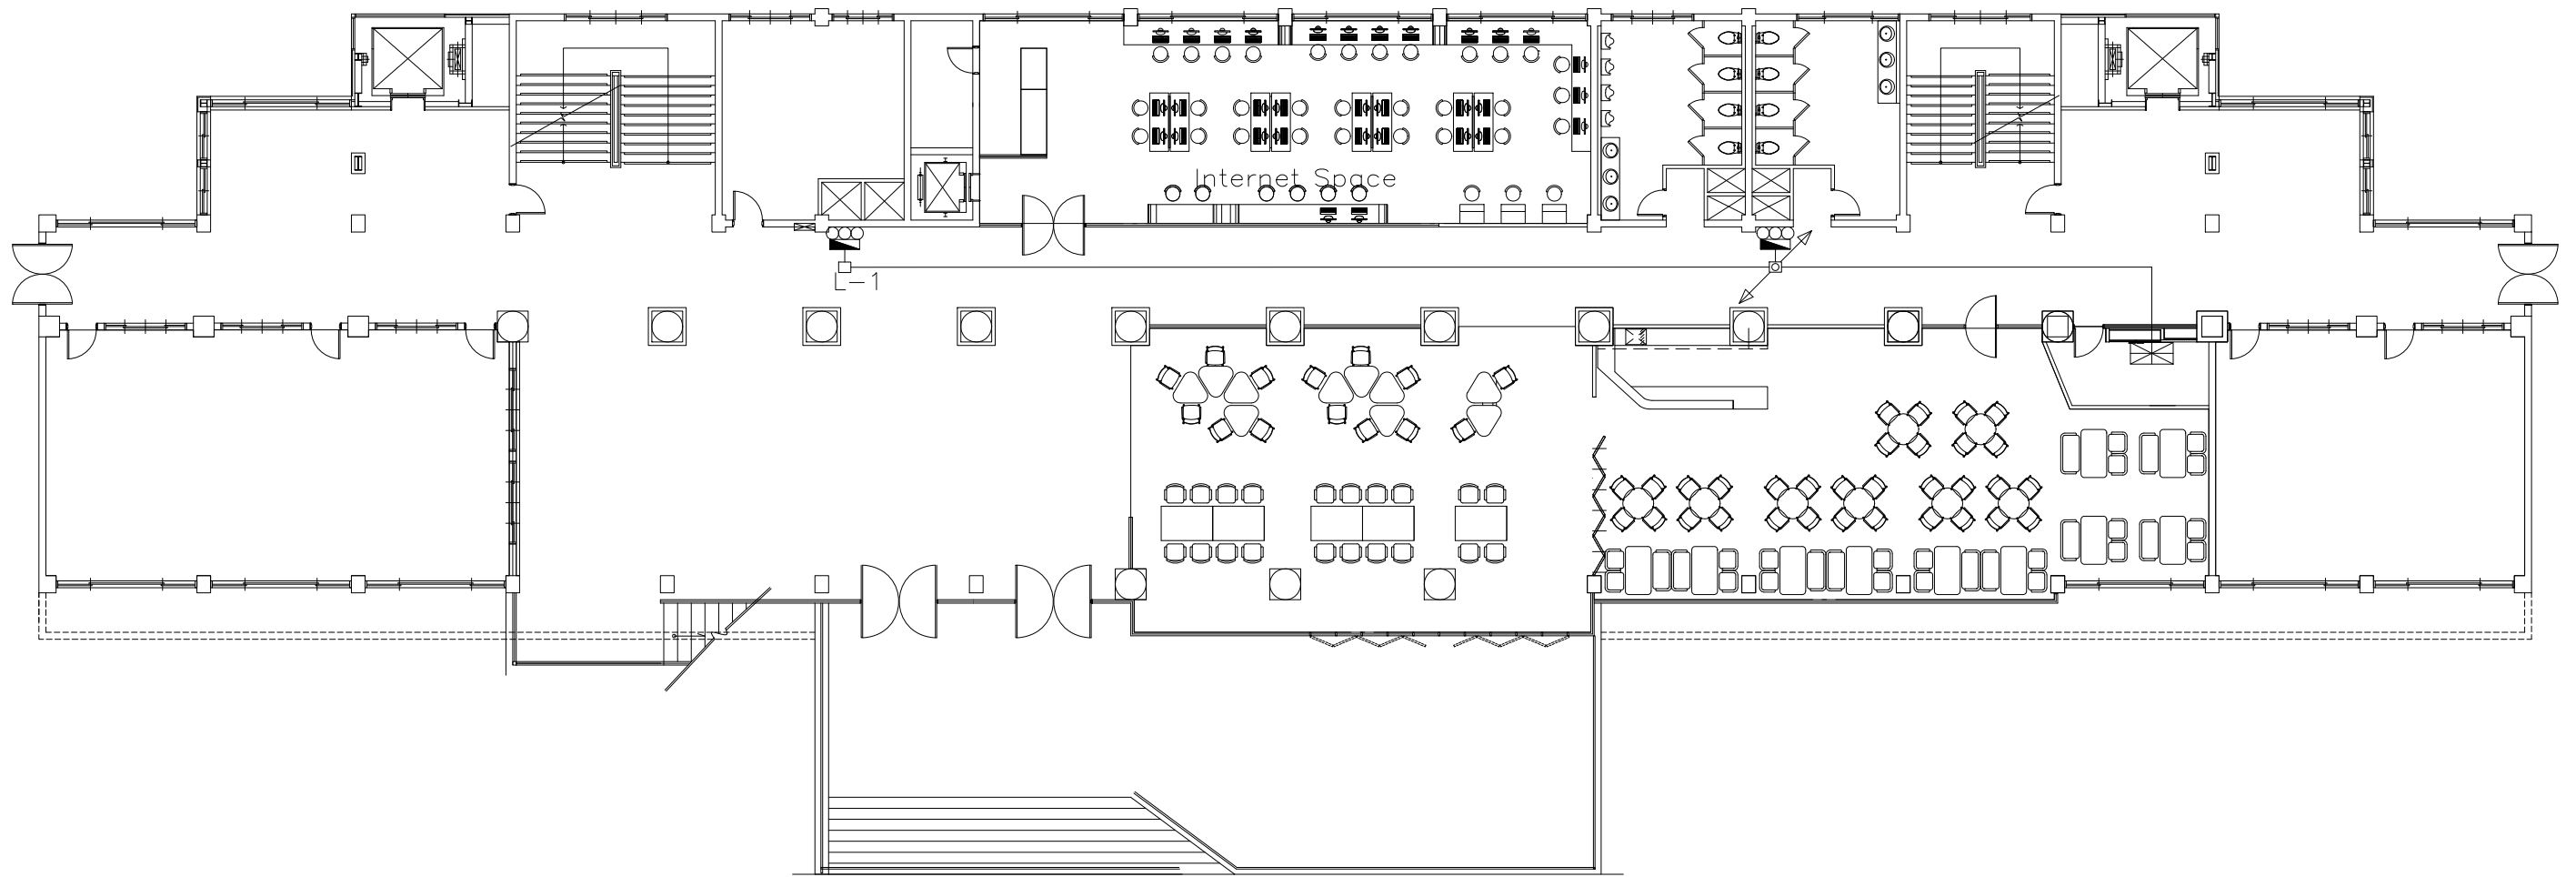


1


꿈집 지상 1층

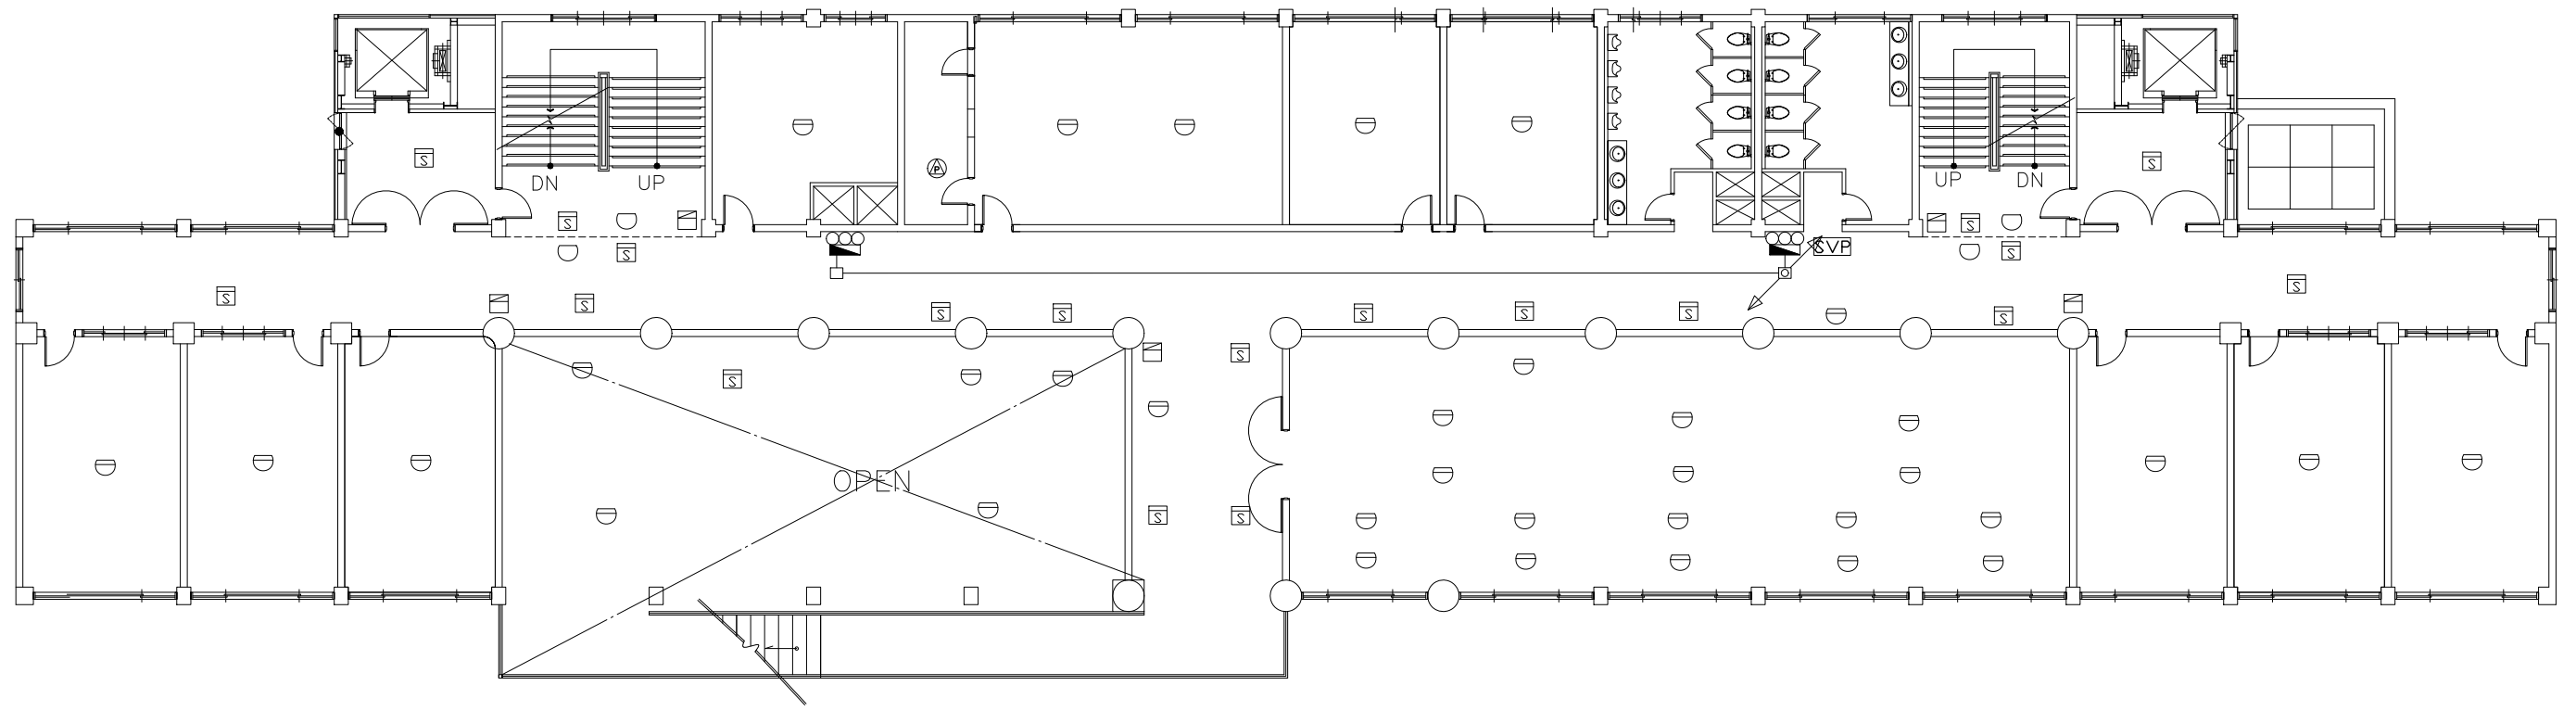

1 꿈집 지상 2층

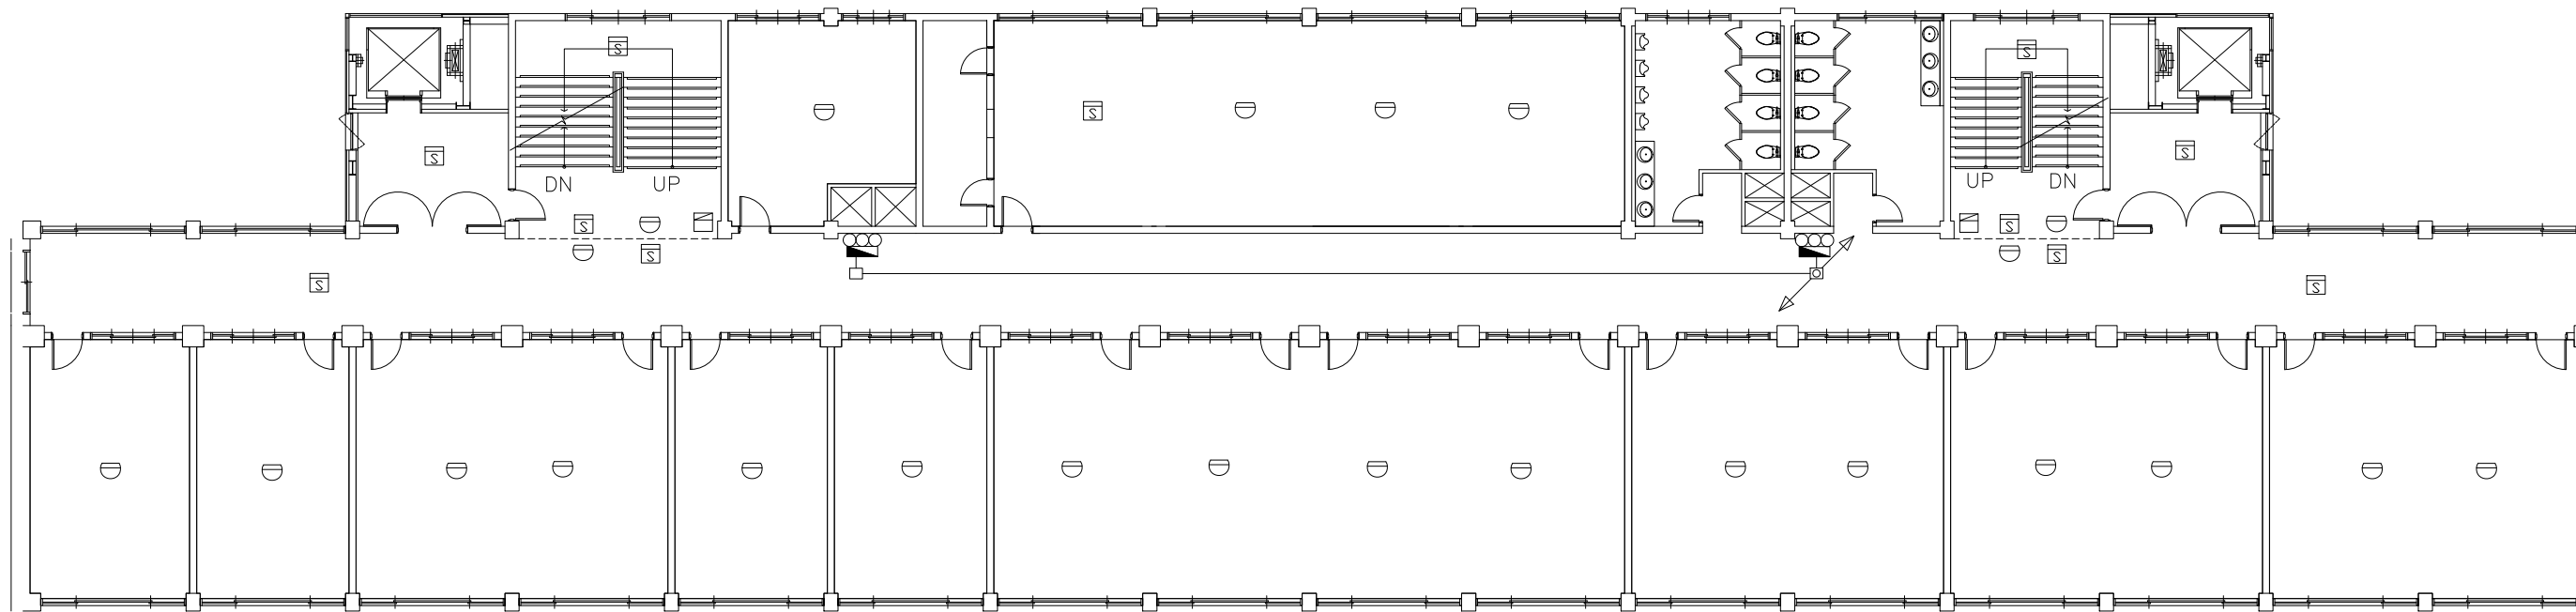


1 꿈집 지상 3층

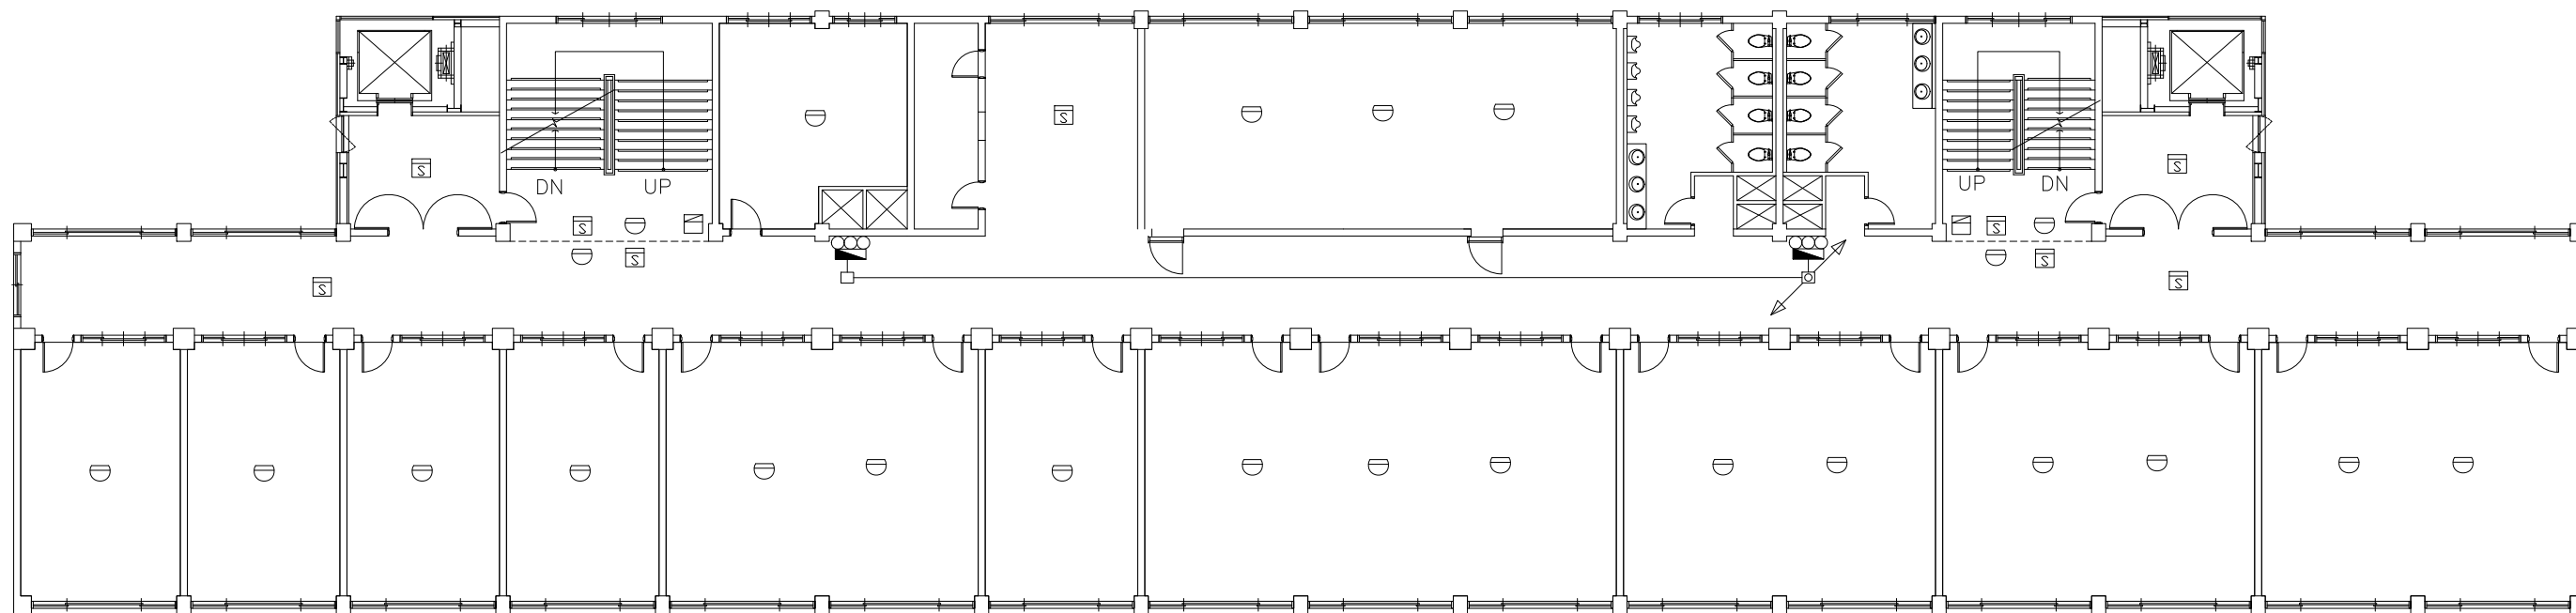


1

꿈집 지상 4층

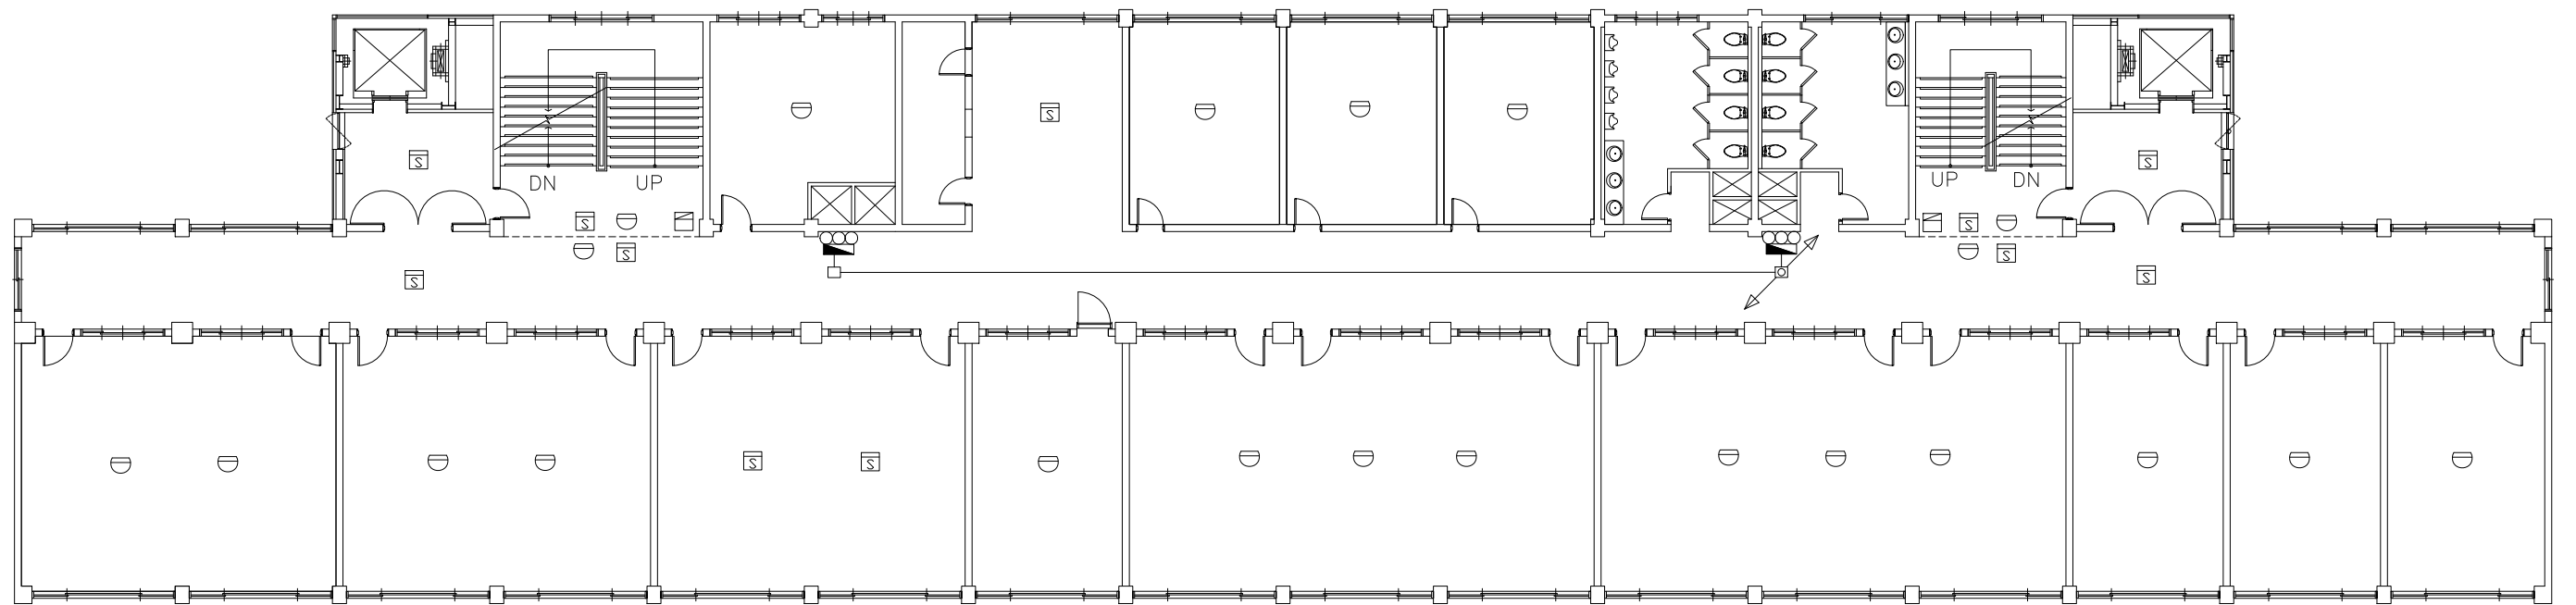


1 꿈집 지상 5층

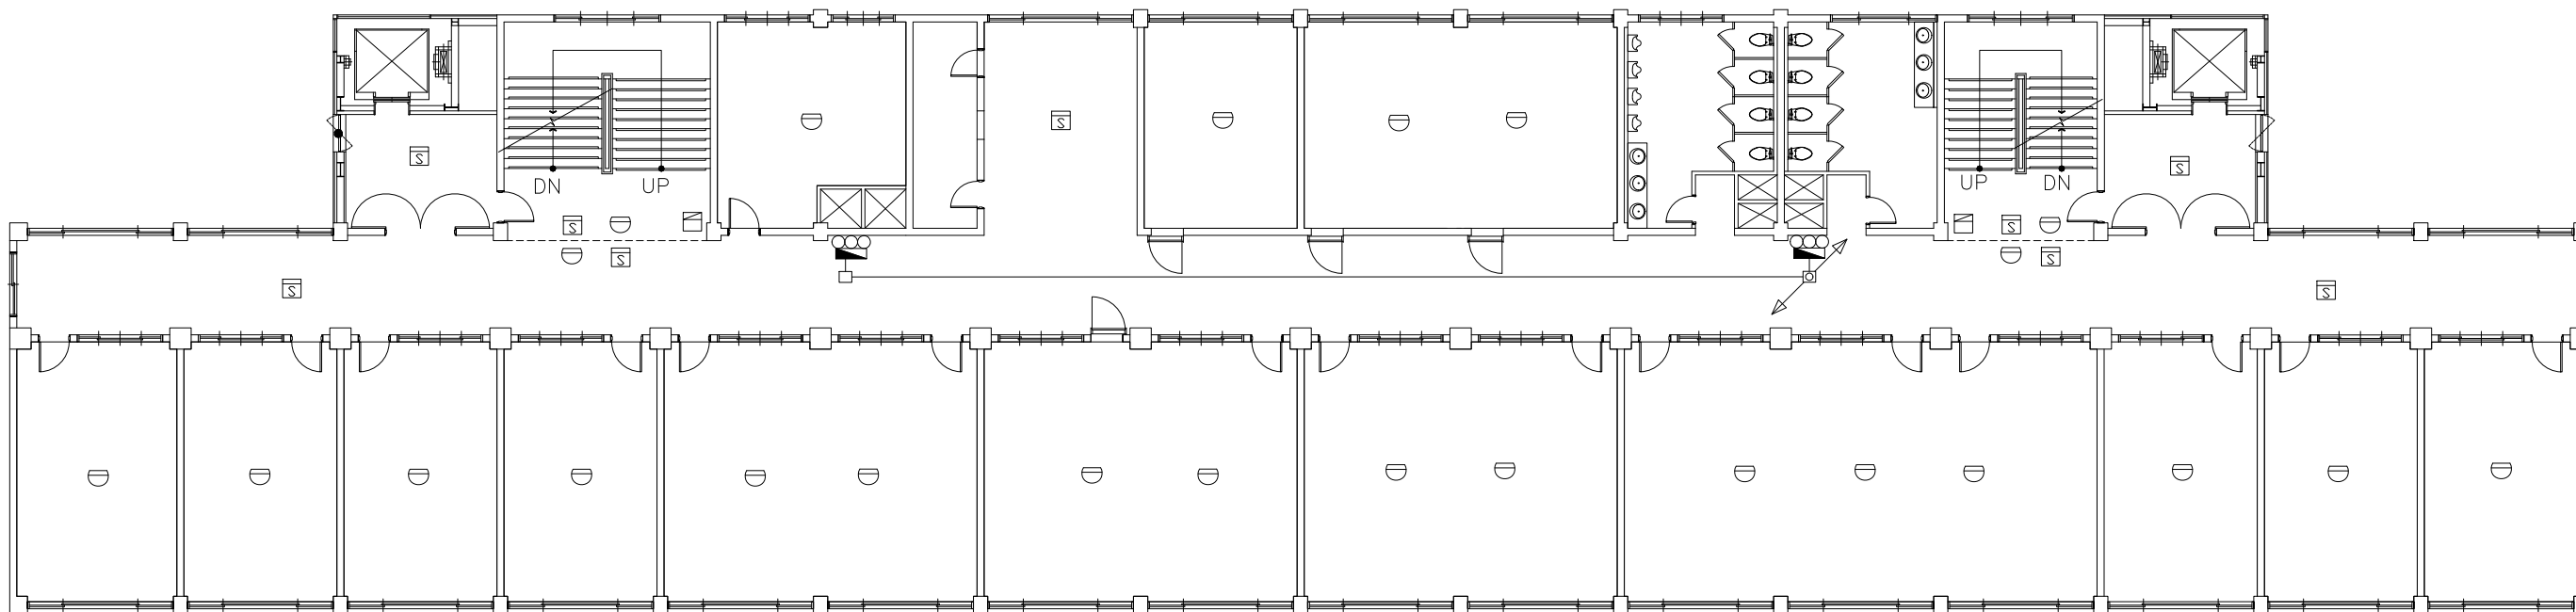


1



꿈집 지상 7층

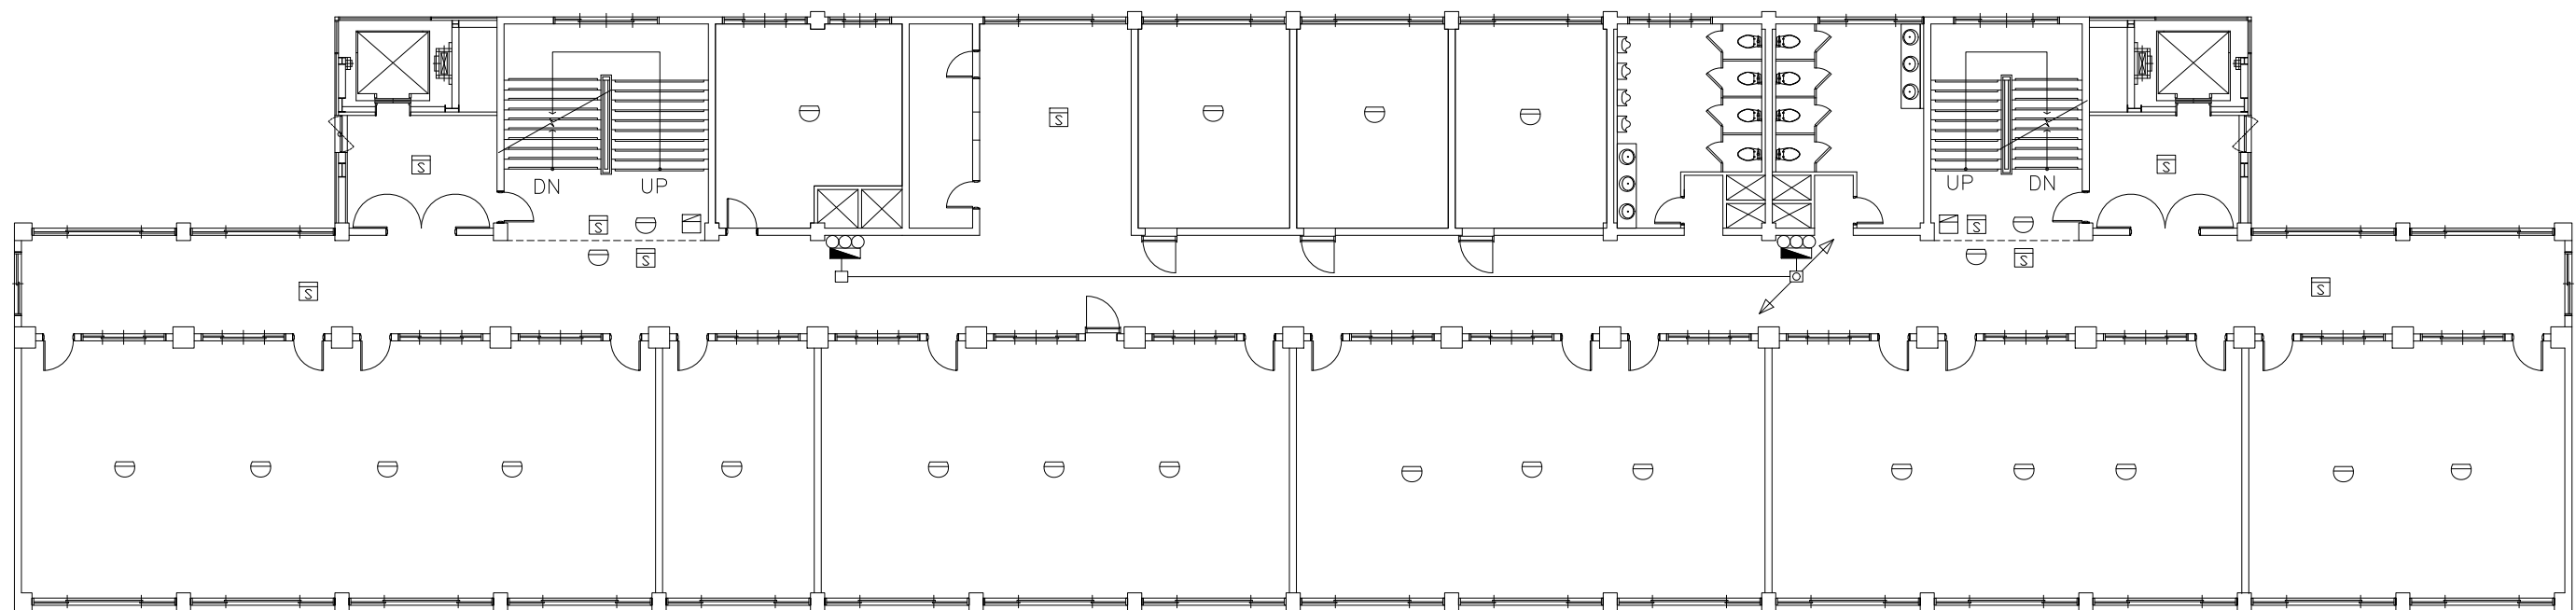


1 꿈집 지상 8층

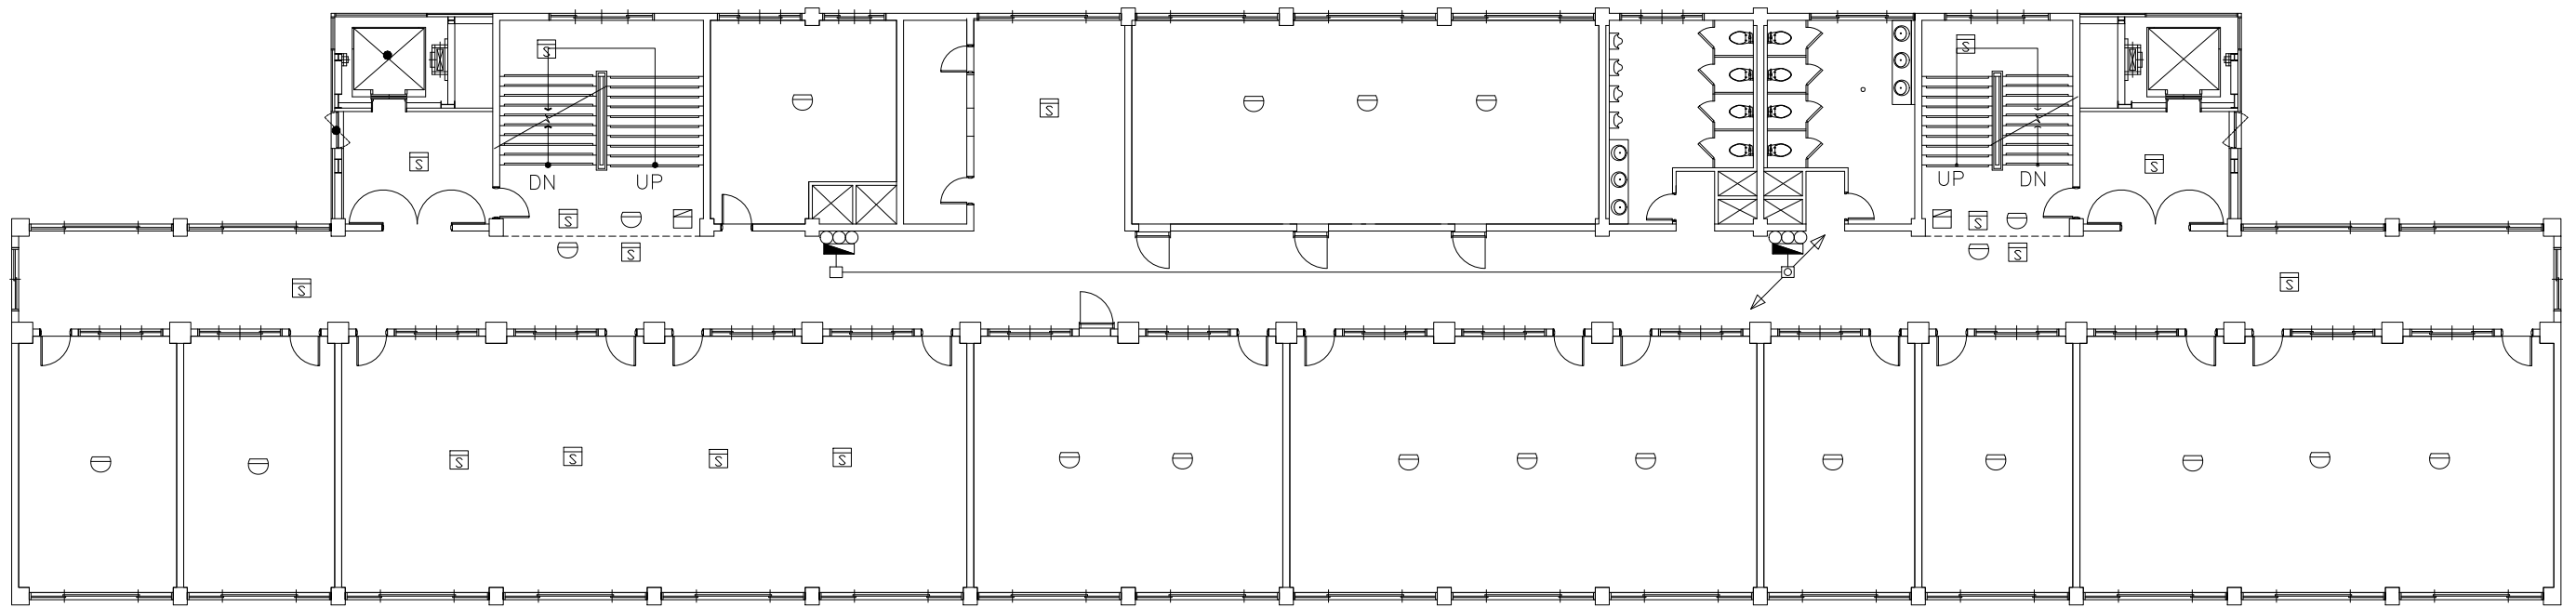


1 꿈집 지상 9층

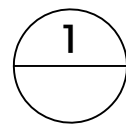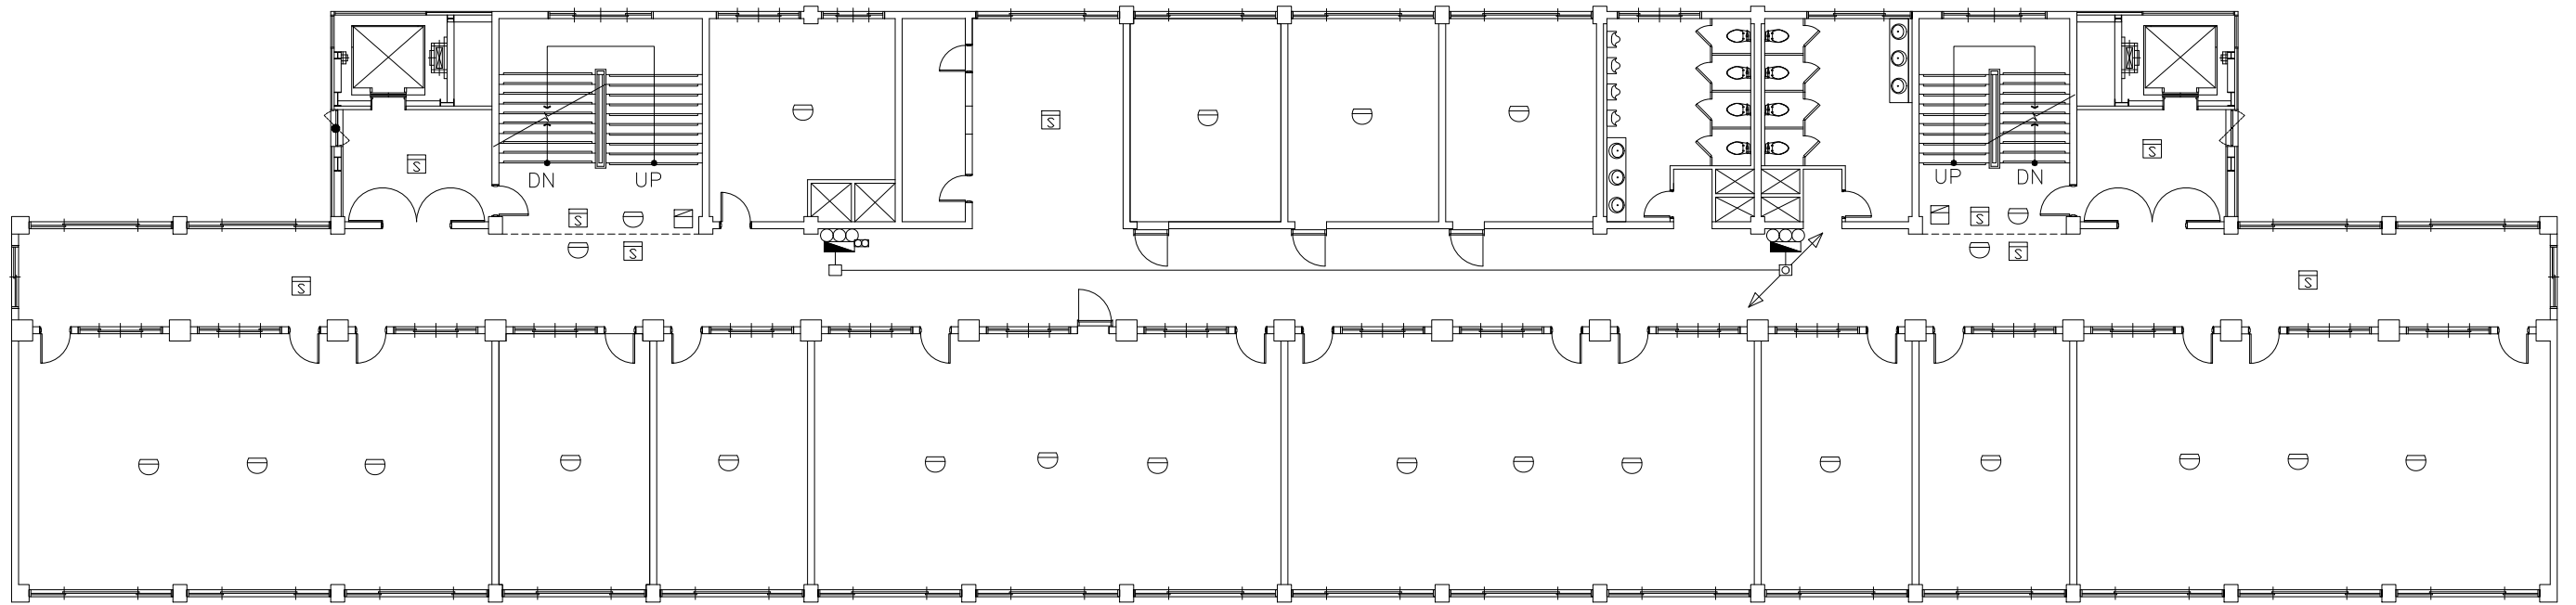


1 꿈집 지상 10층

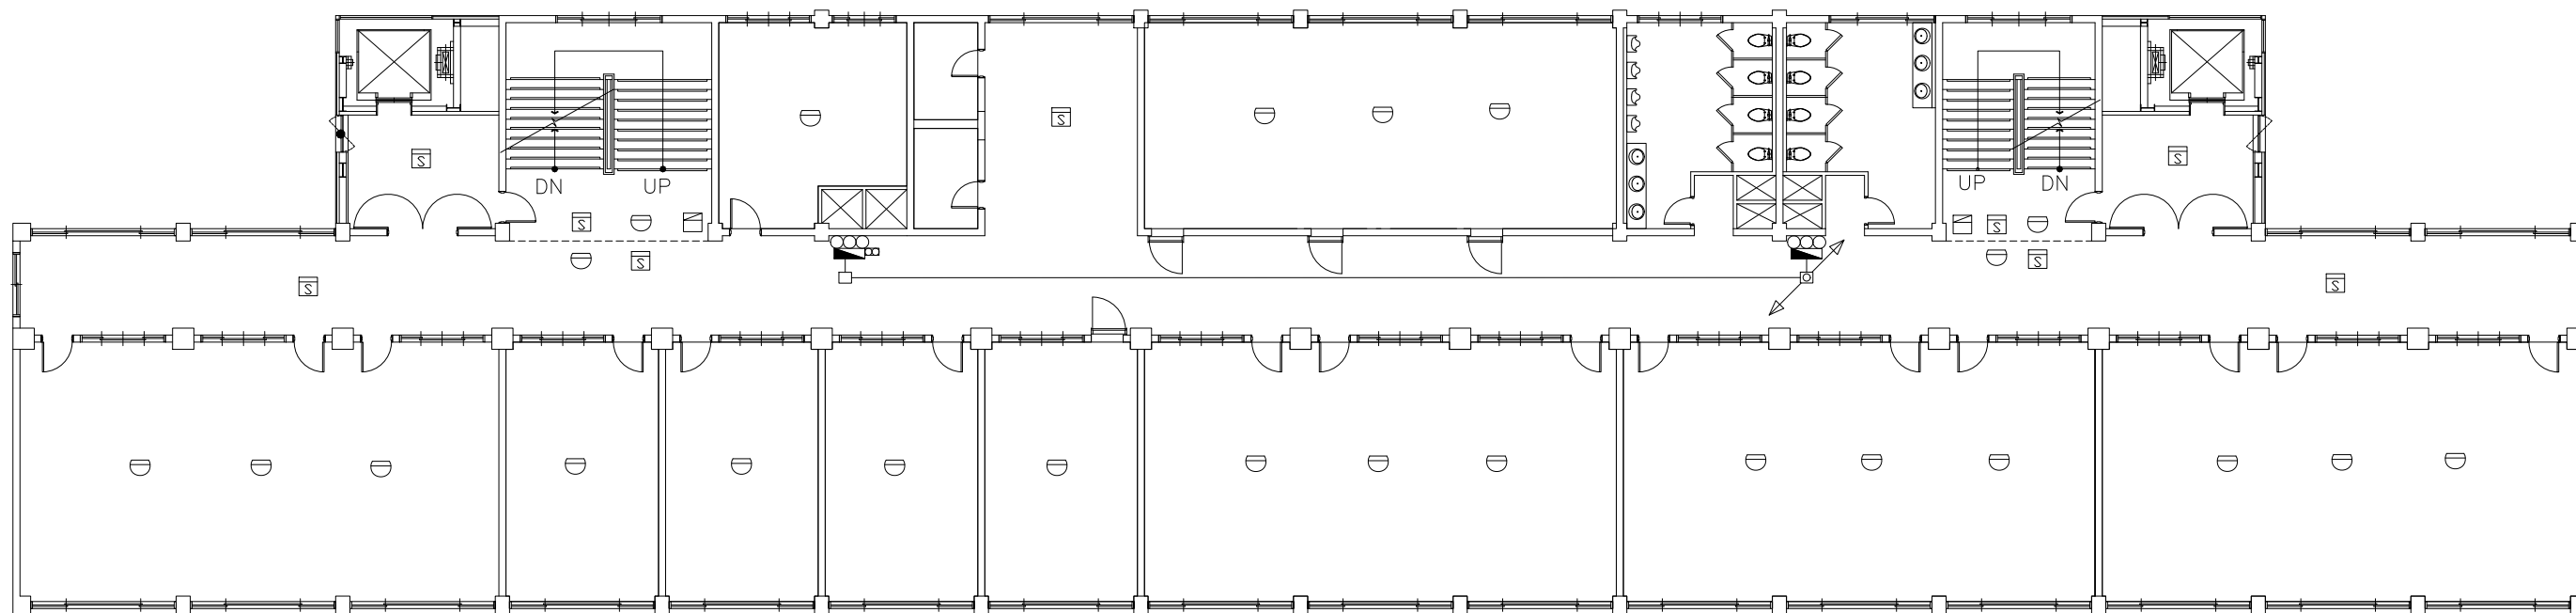

1 꿈집 지상 11층

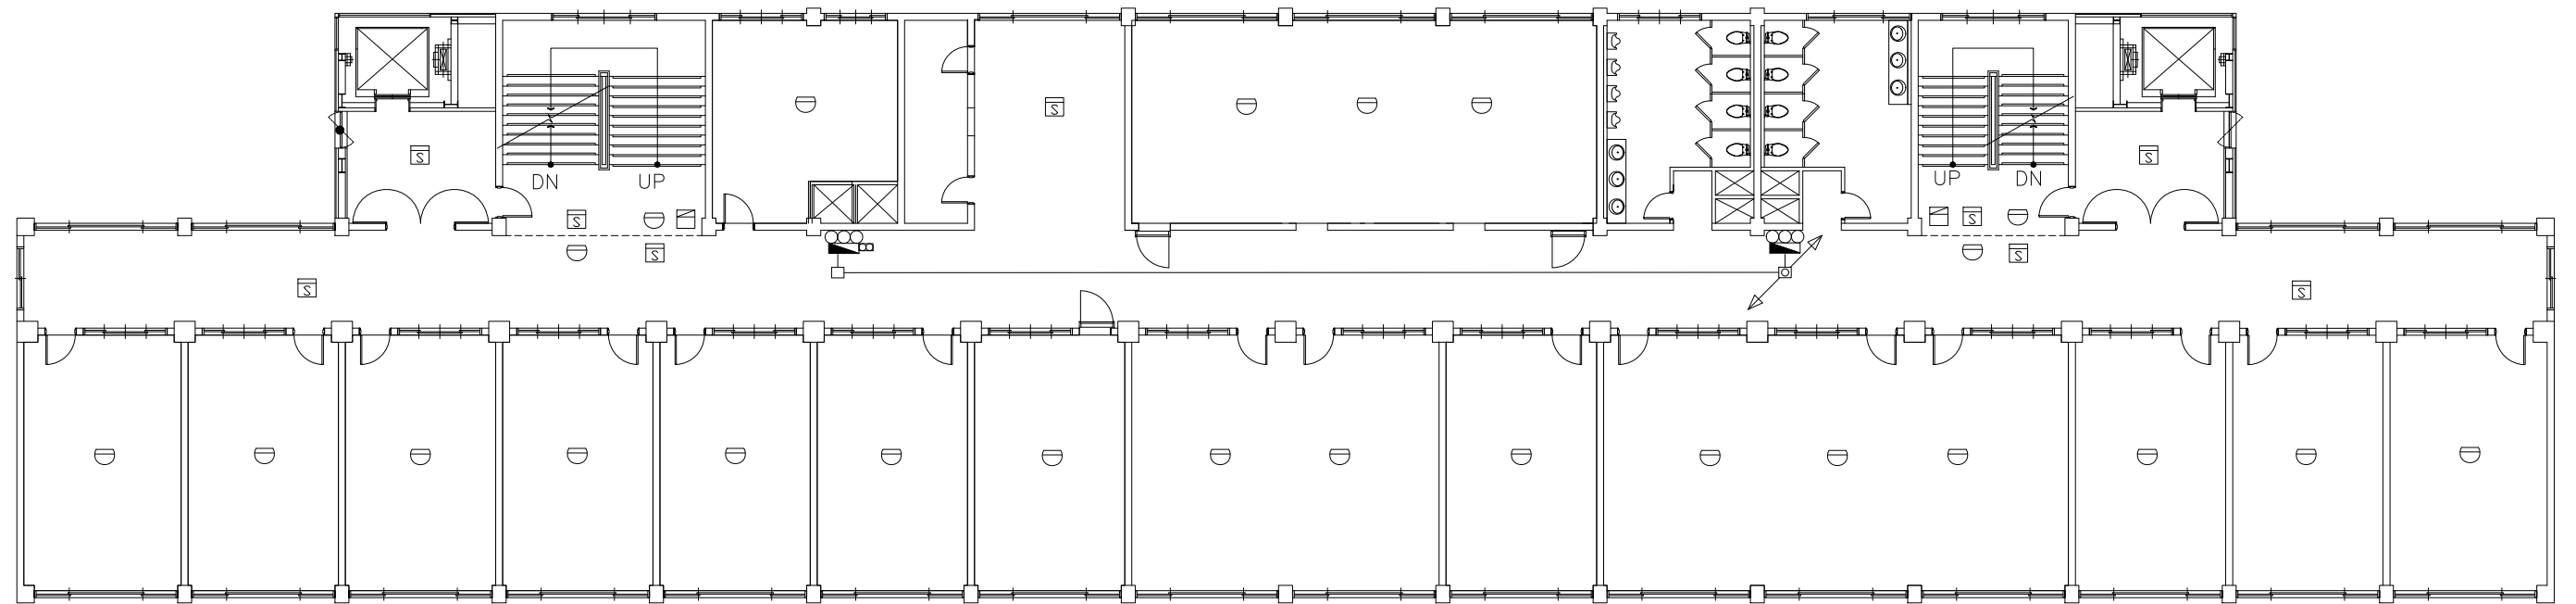

1 꿈집 지상 12층

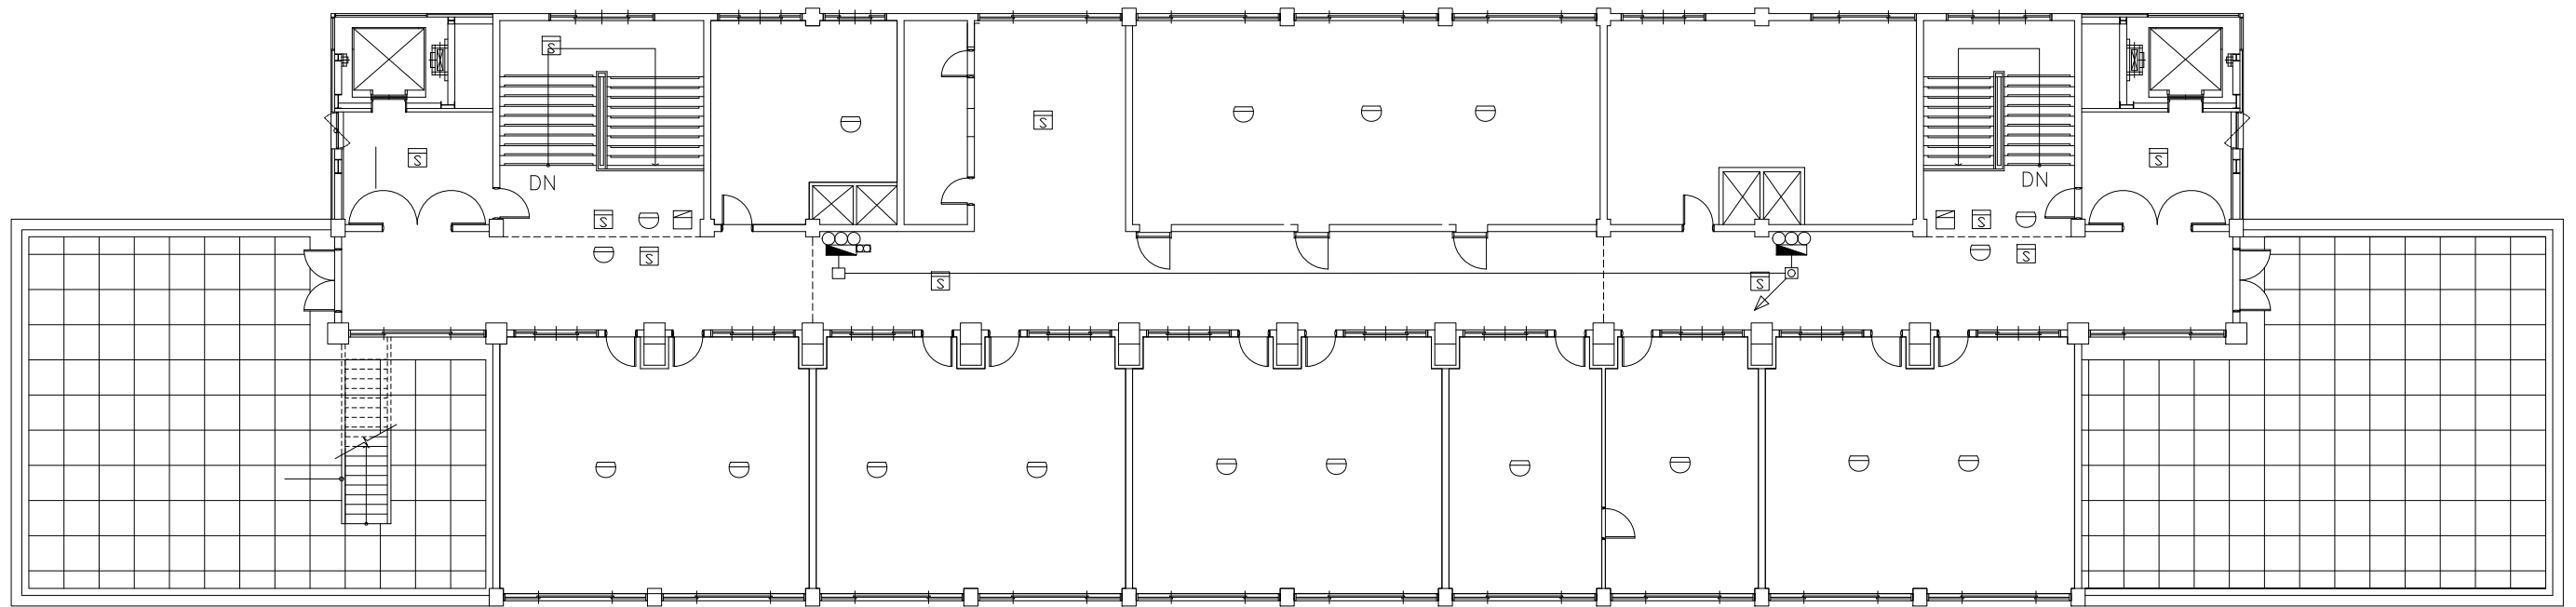

1

꿈집 지상 13층